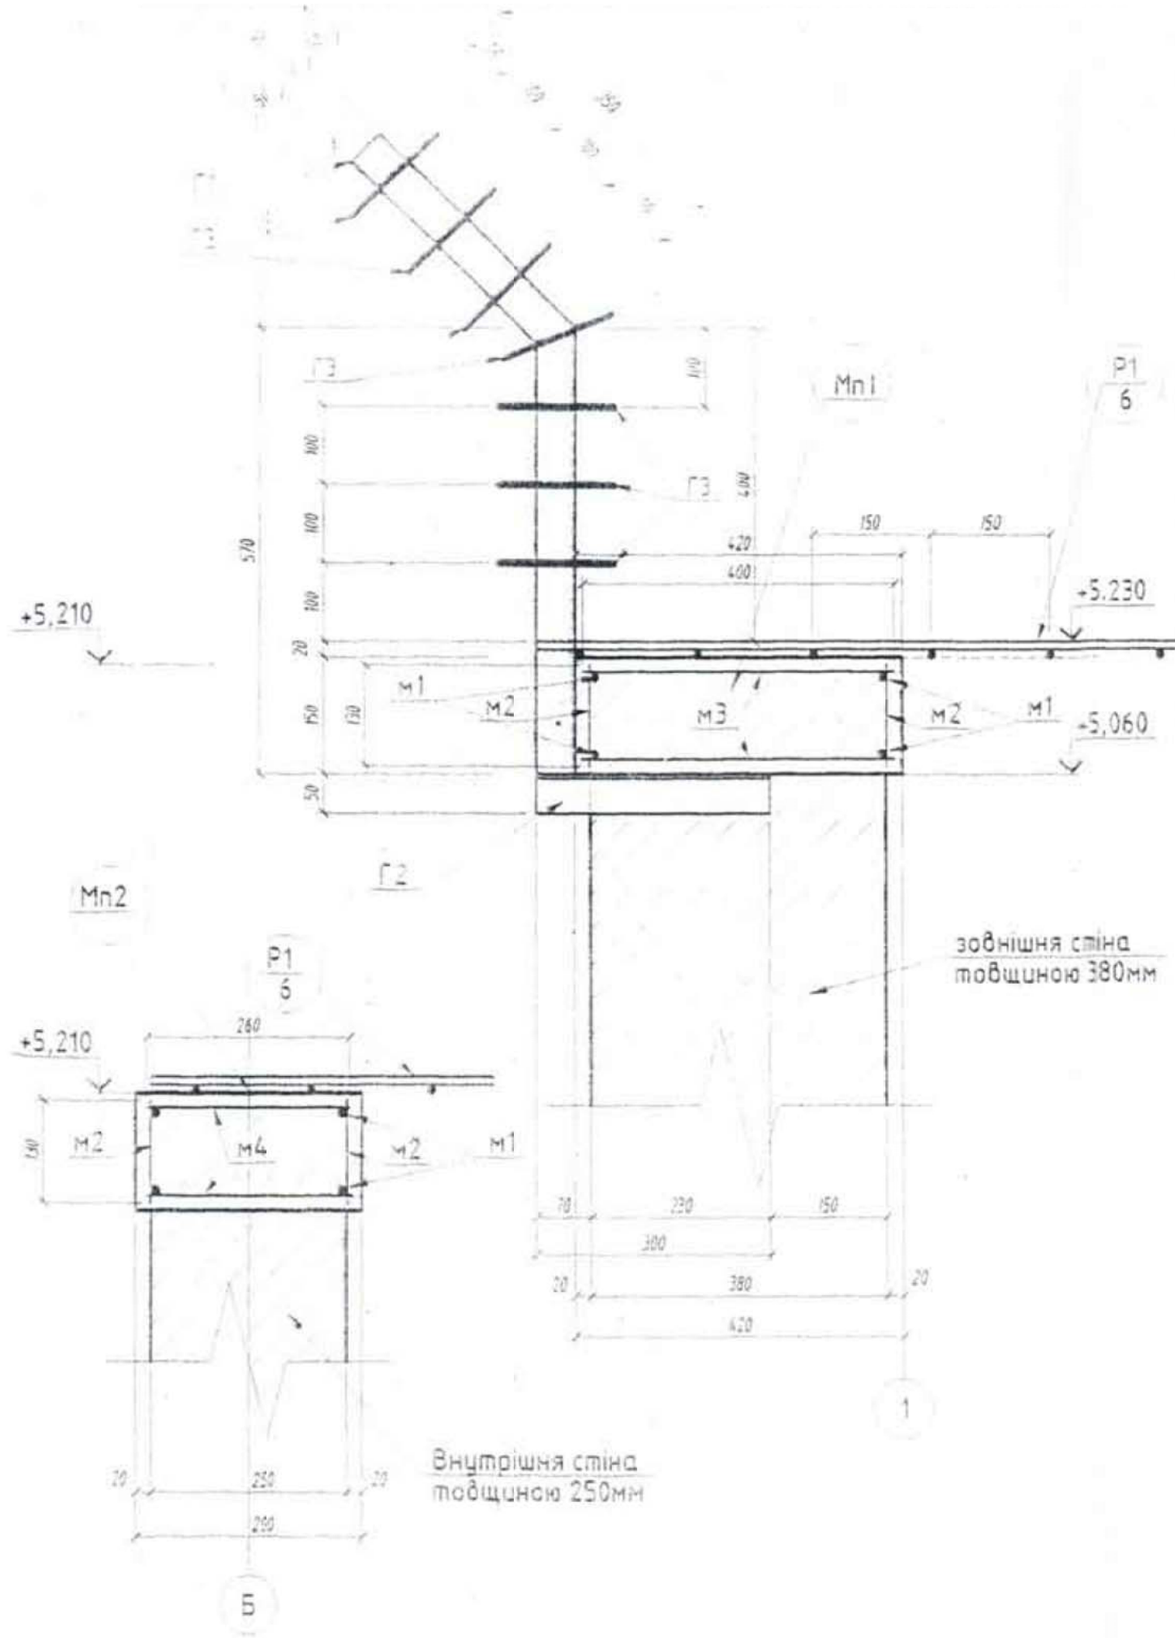


ВІДОМІСТЬ ВИТРАТИ СТАЛІ НА КРОНШТЕЙНИ-ГУСАКИ

позиція №	назва елемента, клас сталі, "Гост"	діаметр, товщина мм	довжина мм	вага 1 м кг/м	кількість шт.	загальна довжина м	загальна вага кг	примітки
Г1	Стійка гусака--кутова деталь кутник 50х50, "Гост"5781-82	4	920	3,054	92	84,64	299,420	приварюється до 4 ниток арматури
Г2	Закладна деталь, п'ята гусака, кутник 50х50, "Гост"5781-82	4	300	3,054	92	27,60	84,290	закладається під монолітний пояс
	Разом кутника 50х50х4				184	112,24	343,016	
Г3	Арматура класу А500с, "Гост" 5781-82	Ø 12	150	0,888	7х92= =644	96,60	85,781	стяжки для "Ягузи"
	Загалом металу на кронштейни-гусаки						428,597 кг	
	Загальна довжина однієї нитки колючого дроту "Ягузи" 81,3 м Загальна довжина 7-ми ниток колючого дроту "Ягузи" 570 м Загальна кількість зварних швів на один гусак 5х50мм, на 80 гусаків -- 400 швів загальною довжиною 100м							

ВІДОМІСТЬ ВИТРАТИ СТАЛІ НА МОНОЛІТНІ ЗАЛІЗОБЕТОННІ ПОЯСИ

позиція №	назва елемента, клас сталі, "Гост"	діаметр мм	довжина мм	вага 1 м кг/м	кількість шт.	загальна довжина м	загальна вага кг	примітки
м1	арматура класу А500с, "Гост"5781-82	12	81300+ +82300	0,888 0,888	4 4	325,20 329,20	289,044 262,323	по 4 дроти поздовжніх
м2	арматура класу А500с, "Гост"5781-82	8	130	0,395	654	85,02	33,583	по 2 дроти вертикальних
м3	арматура класу А500с, "Гост"5781-82	8	400	0,395	326	130,40	51,508	по 2 дроти на Мп1 горизонтальні
м4	арматура класу А500с, "Гост"5781-82	8	260	0,395	330	85,80	33,891	по 2 дроти на Мп1 горизонтальні
	разом арматури Ф8				1310	301,22	118,982	на обидва пояси: Мп1 і Мп2
	загалом арматури Ф12 і Ф8				1318		670,349	на обидва пояси: Мп1 і Мп2

Витрати бетону класу В15: на монолітний пояс Мп1, шириною 420мм, довжиною 81,3м, 5,122м3;
на монолітний пояс Мп2, шириною 260мм, довжиною 83,3м, 3,210м3.


Зм.	Кільк.	Арк.	№док.	Підпис	Дата
ГІП		Овчинніков			
Розробив		Кичма			
Перевірив		Овчинніков			

1.6.017.002-26


Реконструкція благоустрою та прогулянкового майданчика з водовідведенням, в/м №7, вул. Городоцька, 40 м. Львів. Коригування

Архітектурно-будівельний розділ	Стадія	Аркуш	Аркушів
	РП	11	
Кронштейн - гусак, монолітні пояси Мп-1 і Мп-2	"НДІпроектреконструкція" Львівська філія		


ПЛАН НА ВІДМІТЦІ +2,250

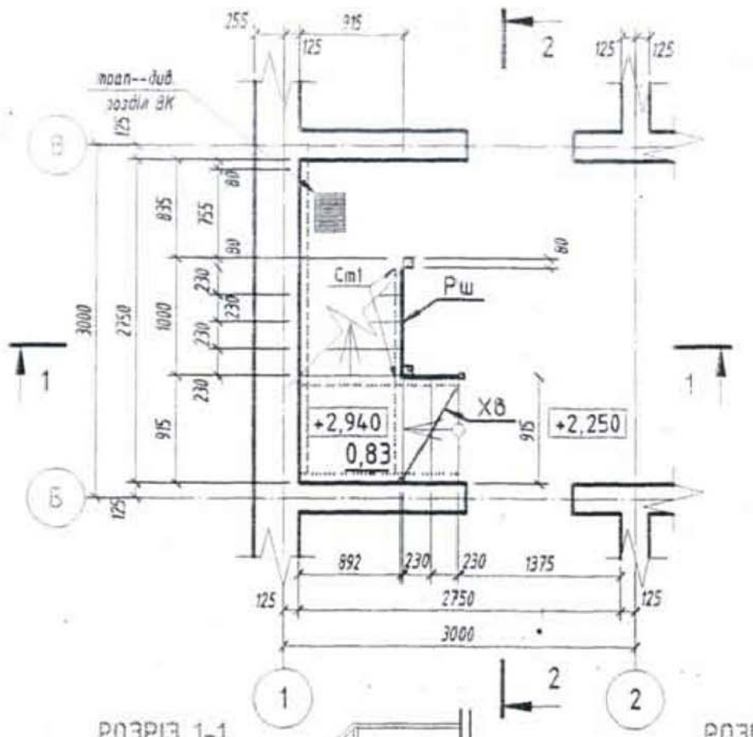


ПЛАН НА ВІДМІТЦІ +7,540

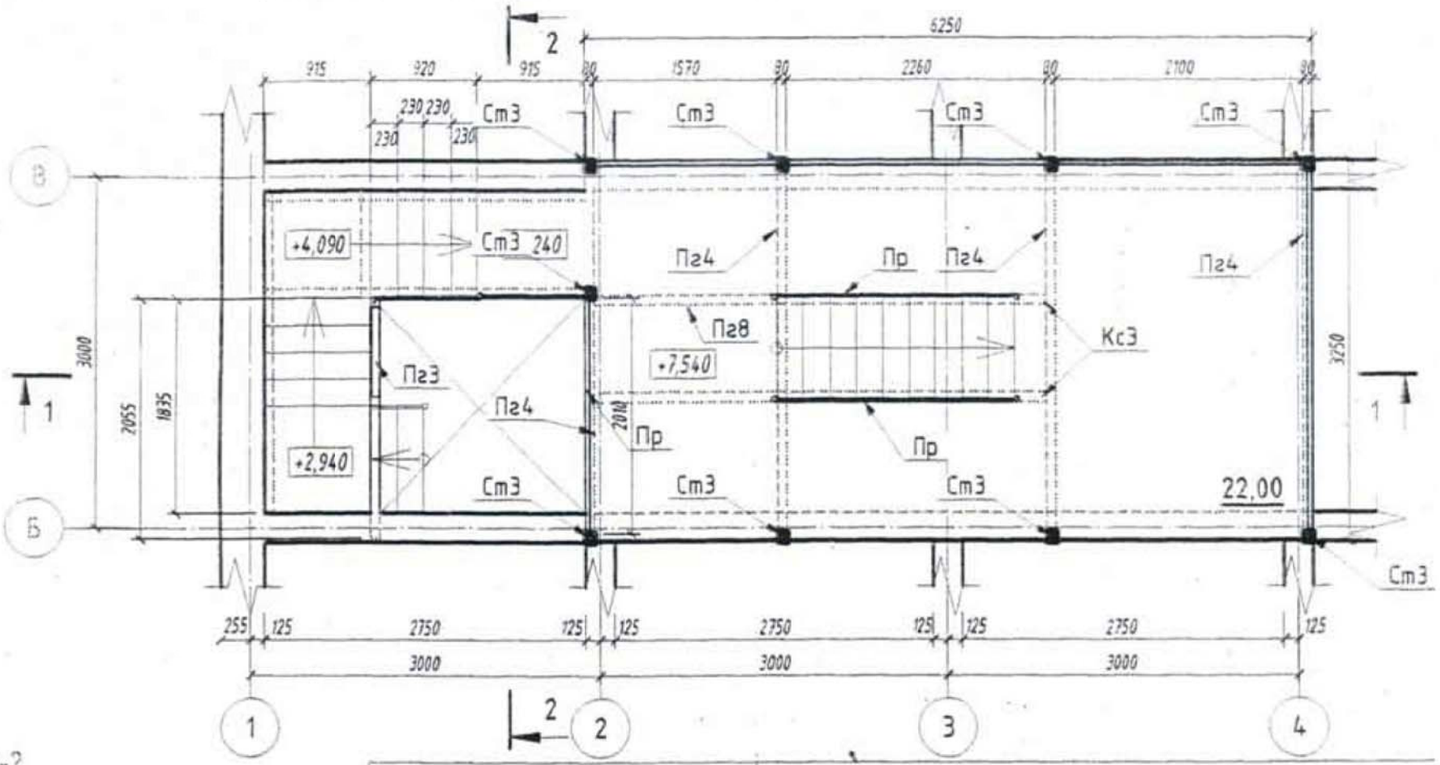

РОЗРІЗ 1-1

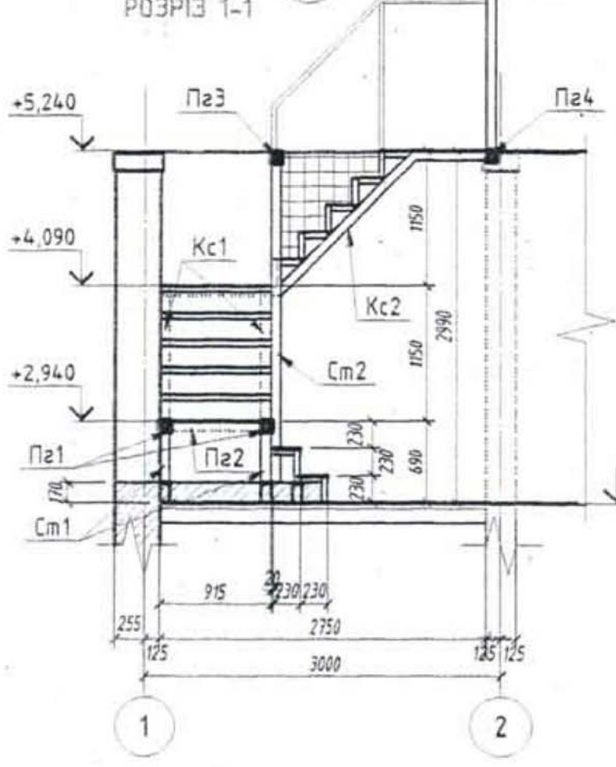


РОЗРІЗ 2-2

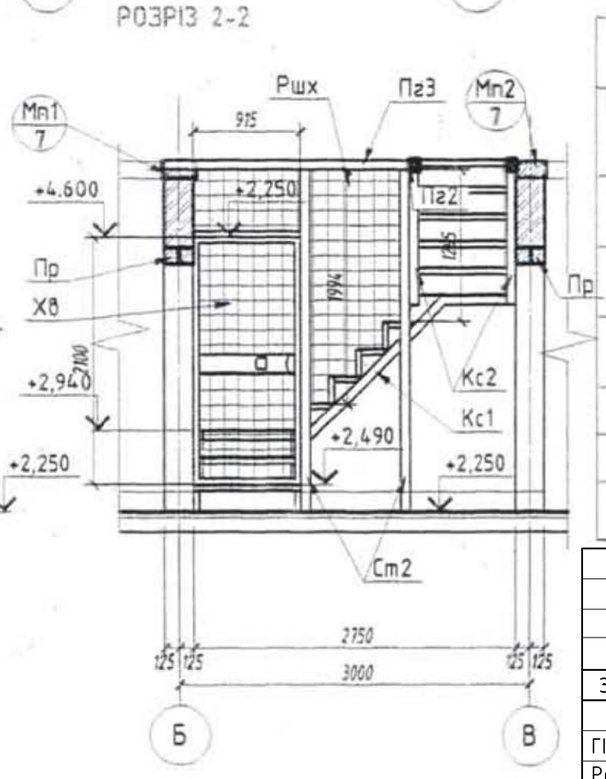


ВІДОМІСТЬ ВИТРАТИ СТАЛІ НА ХВІРТКУ З РЕШІТКОЮ СХОДІВ

позиція №	назва елемента, розміщення, розміри	клас сталі, марка--ст5сп. ДСТУ, "Гост"	довжина стержня мм	вага 1 м стержня кг/м	кільк. шт.	загальна довжина м	загальна вага кг
Ршх	решітка зварна з прута арматури-катанки Ф10мм	марка-Ст3, ДСТУ2590.88	2080, 1280, 560	0,641	22+22	58,08	37,229
Хв	дверна коробка, кутник №50х50х4	марка-Ст3пс, ДСТУ 8509.93	2100 915	3,100	2 1	5,12	15,562
Хв	дверна рама, кутник №50х50х4	дверна рама, кутник №50х50х4	2080 900	3,100	2 2	5,96	18,476
Хв	Завіси циліндричні приварні d22	ТМ "Планета Залізняка"			3		
Хв	Смуга замкова 900х160х5	"Гост"103-2006	900	0,63	2	1,800	1,134
	Загалом витрати сталі						72,401

Зм.	Кільк.	Арк.	№док.	Підпис	Дата	1.6.017.002-26			
						Реконструкція благоустрою та прогулянкового майданчика з водовідведенням, в/м №7, вул. Городоцька, 40 м. Львів. Коригування			
ГІП		Овчинніков				Архітектурно-будівельний розділ	Стадія	Аркуш	Аркушів
Розробив		Кичма					РП	12	
Перевірив		Овчинніков				Сходи чату. Плани та розрізи. Специфікація	"НДІпроектреконструкція" Львівська філія		

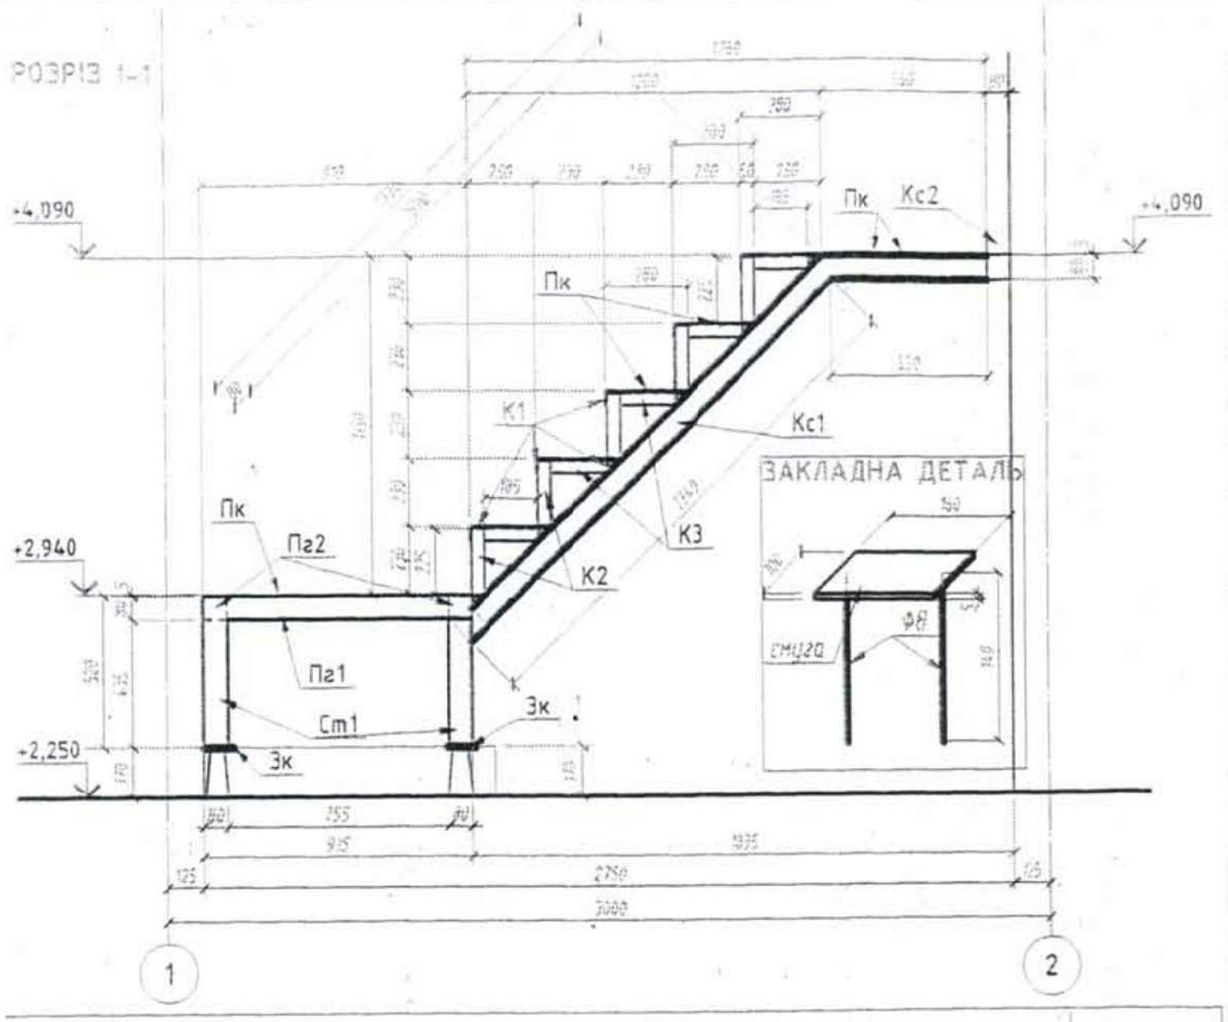


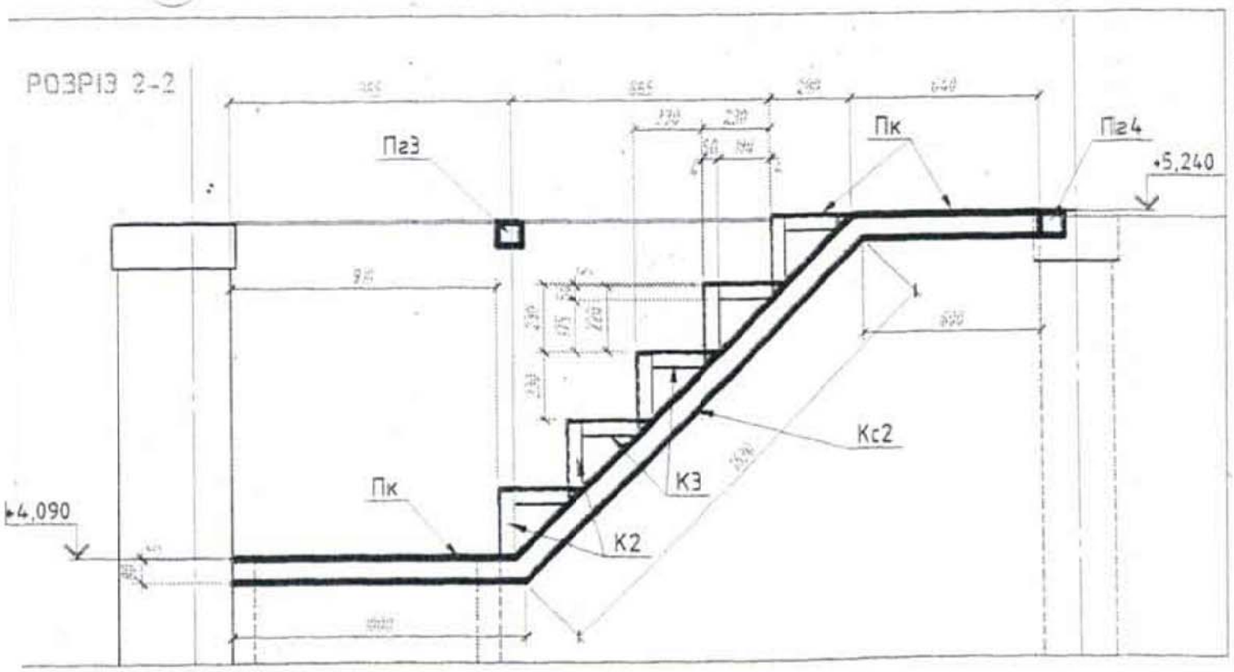

ВІДОМІСТЬ ВИТРАТИ СТАЛІ НА СХОДИ ЧАТУ

позиція №	назва елемента, розміщення, розміри	клас сталі, марка--стЗсп. ДСТУ, "Гост"	довжина елемента мм	вага 1 м стержня кг/м	кільк. шт.	загальна довжина м	загальна вага кг
Ст1	Стояк, труба 80х80х4	марка-Ст08кп/1-3пс, "Гост"8639-82	435	10	4	1,740	17,400
Ст2	Стояк, труба 80х80х4	"Гост"8639-82	2870	10	2	5,740	57,400
Ст3	Стояк, труба 80х80х4	"Гост"8639-82	4340	10	9	39,060	390,600
Пг1	Прогон, труба 80х80х4	"Гост"8639-82	915	10	2	1,830	18,300
Пг2	Прогон, труба 80х80х4	"Гост"8639-82	750	10	2	1,500	15,000
Пг3	Прогон, труба 80х80х4	"Гост"8639-82	2050	10	1	2,050	20,500
Пг4	Прогон, труба 80х80х4	"Гост"8639-82	3240	10	8	25,92	259,200
Пг5	Прогон, труба 80х80х4	"Гост"8639-82	3160	10	4	12,64	126,400
Пг6	Прогон, труба 80х80х4	"Гост"8639-82	6090	10	2	12,180	121,800
Пг7	Прогон, труба 80х80х4	"Гост"8639-82	6250	10	2	12,500	125,000
Пг8	Прогон, труба 80х80х4	"Гост"8639-82	1570	10	2	3,140	31,400
Кс1	Косоур, труба 80х80х4	"Гост"8639-82	1770+560	10	2	4,660	46,600
Кс2	Косоур, труба 80х80х4	"Гост"8639-82	1000+1630+600	10	2	3,230	32,300
Кс3	Косоур, труба 80х80х4	"Гост"8639-82	3280	10	2	6,560	65,600
Пк1	Підкос, кутник 50х50х4	ДСТУ 8509.93	2720	3,1	3	8,160	25,296
Пк2	Підкос, кутник 50х50х4	ДСТУ 8509.93	3050	3,1	3	10,500	32,550
Пк3	Підкос, кутник 50х50х4	ДСТУ 8509.93	2560	3,1	3	7,680	23,808
Пк4	Підкос, кутник 50х50х4	ДСТУ 8509.93	2910	3,1	3	8,730	27,063
К1	Сходинка, кутник 50х50х4	ДСТУ 8509.93	910	3,1	36	32,760	101,556
К2	Сходинка, кутник 50х50х4	ДСТУ 8509.93	225	3,1	36	8,100	25,110
К3	Сходинка, кутник 50х50х4	ДСТУ 8509.93	185	3,1	36	6,660	20,646
Пр	Поручччя, труба 40х40х1,5	ДСТУ 380.94		1,849		30,300	56,025
Огорожа сходів	решітка зварна з прута арматури-катанки Ф10мм	марка-Ст3, ДСТУ2590.88	h=1250	0,641	202	254,520	163,147
Пк	Хідник, лист ПВЛ 406(1х2,2), просічно-витяжний	Сталь3, "Гост" 19903-74		15,9кг/м2	1	28,5м2	453,150

Зм.	Кільк.	Арк.	№док.	Підпис	Дата	1.6.017.002-26			
						Реконструкція благоустрою та прогулянкового майданчика з водовідведенням, в/м №7, вул. Городоцька, 40 м. Львів. Коригування			
ГІП		Овчинніков				Архітектурно-будівельний розділ	Стадія	Аркуш	Аркушів
Розробив		Кичма					РП	13	
Перевірив		Овчинніков				Конструктивні елементи сходів чату. Специфікація	"НДІпроектреконструкція" Львівська філія		

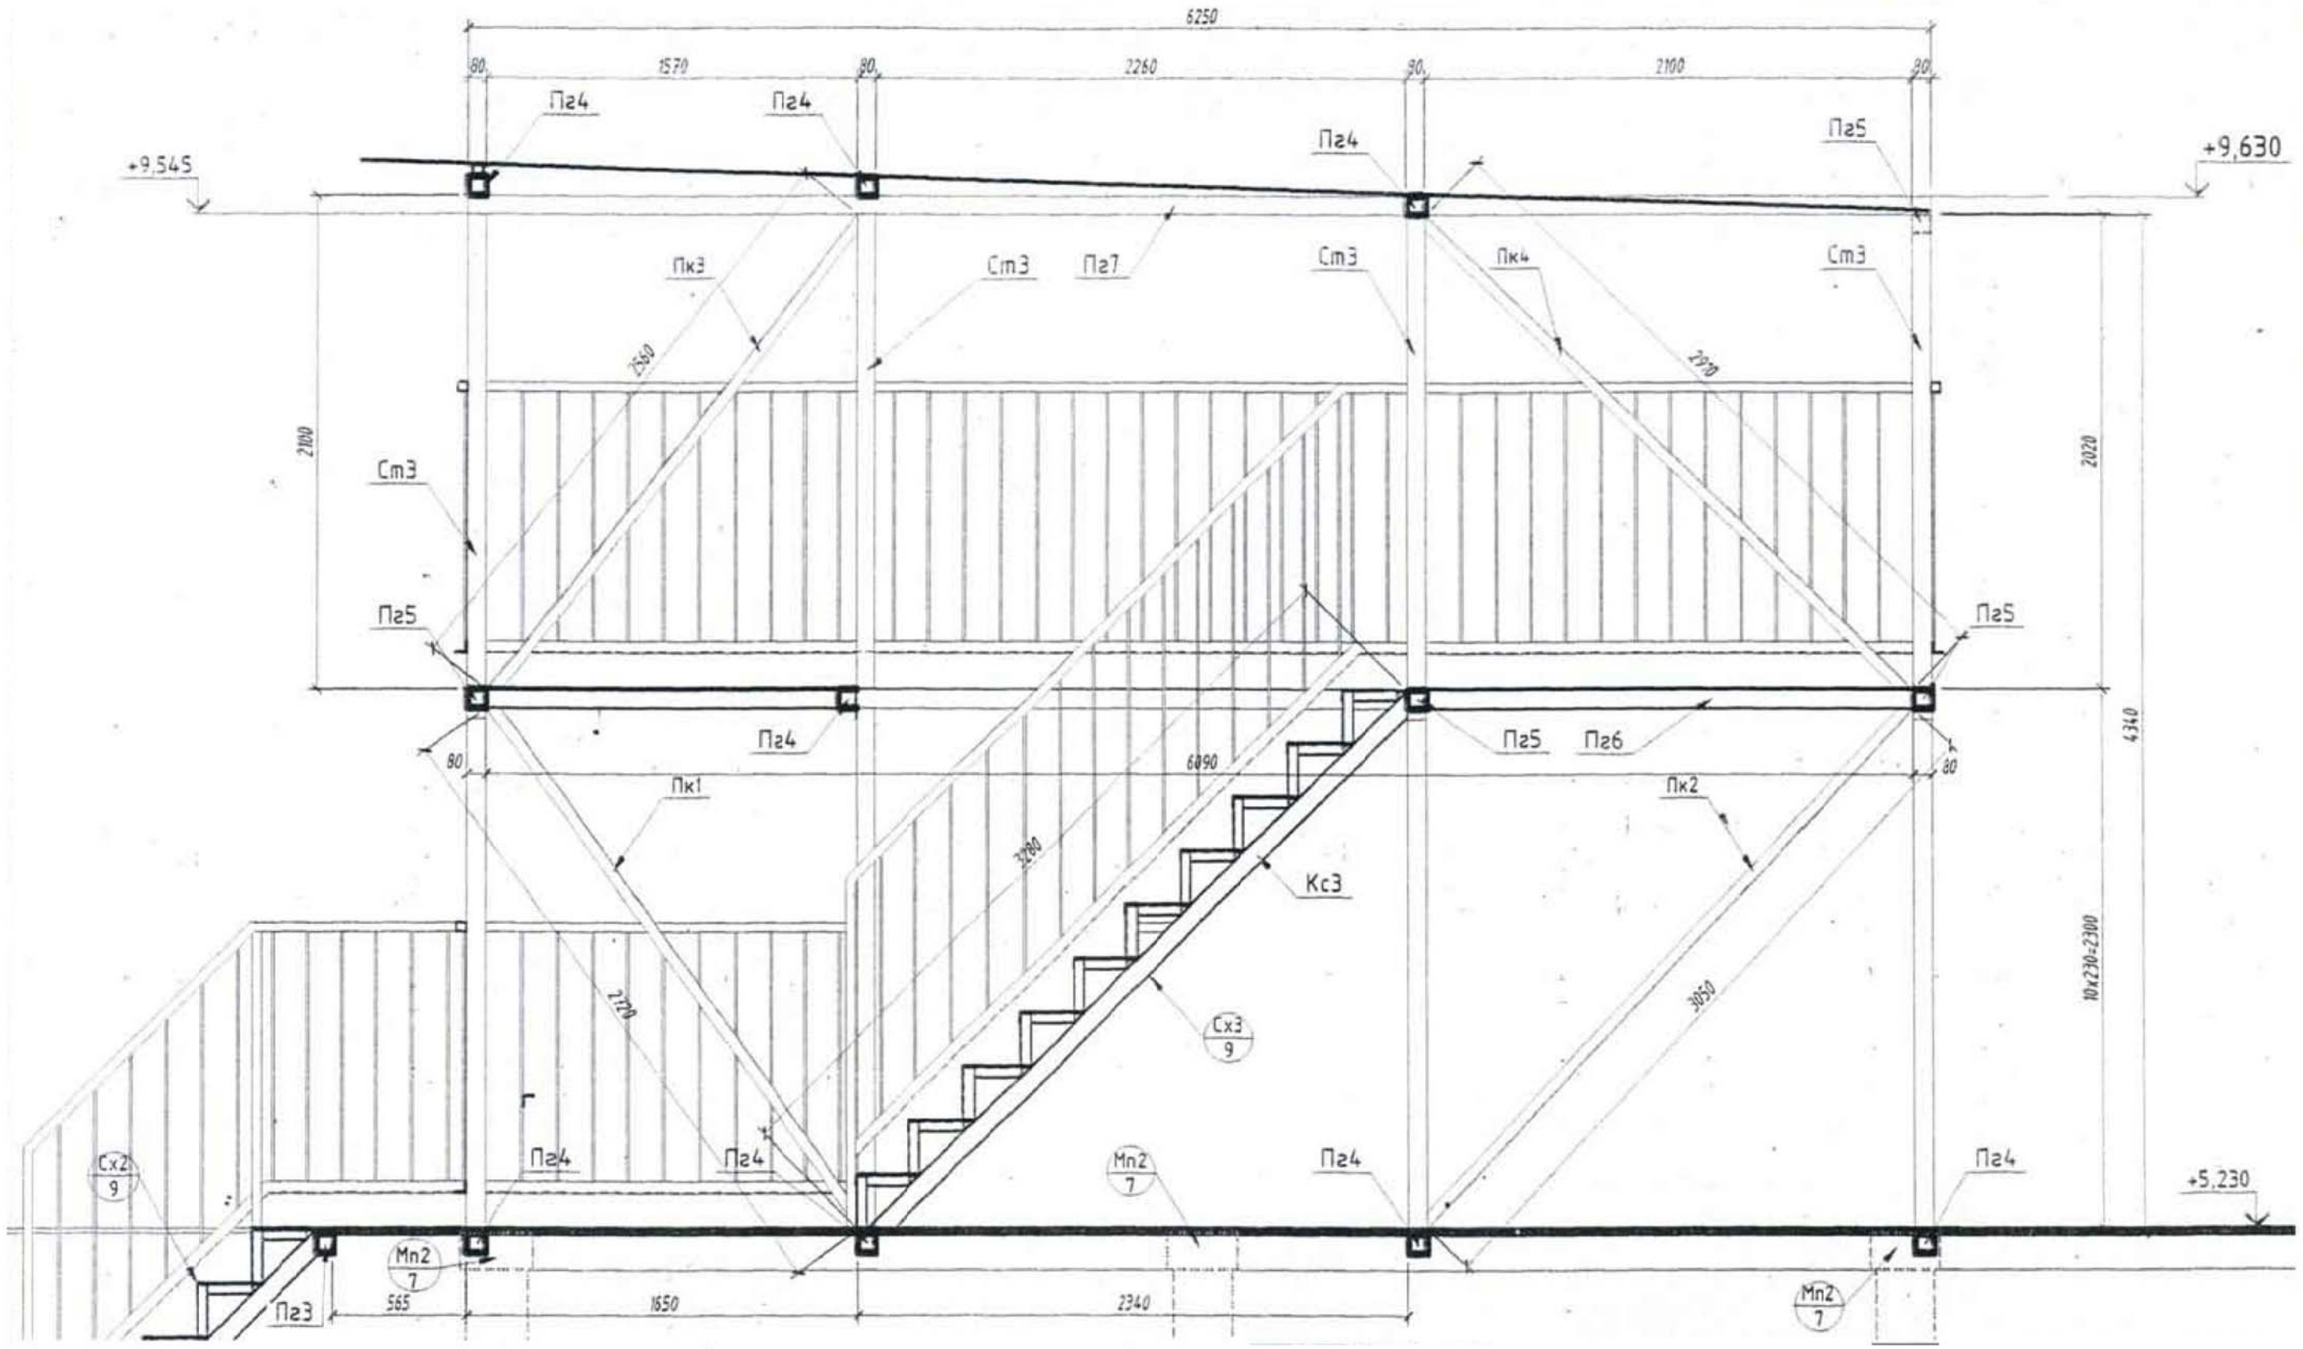

						1.6.017.002-26
						Реконструкція благоустрою та прогулянкового майданчика з водовідведенням, в/м №7, вул. Городоцька, 40 м. Львів. Коригування
Зм.	Кільк.	Арк.	№док.	Підпис	Дата	
ГІП		Овчинніков				Архітектурно-будівельний розділ
Розробив		Кичма				Стадія: РП; Аркуш: 14; Аркушів:
Перевірив		Овчинніков				Чатова вишка. Розріз 1 - 1
						"НДІпроектреконструкція" Львівська філія