



УСЛОВНЫЕ ОБОЗНАЧЕНИЯ

- г/к конструкции
- Газоблок 100мм
- инсталляция

Экспликация помещений

№	Наименование	Площадь, м2

ПРИМЕЧАНИЯ

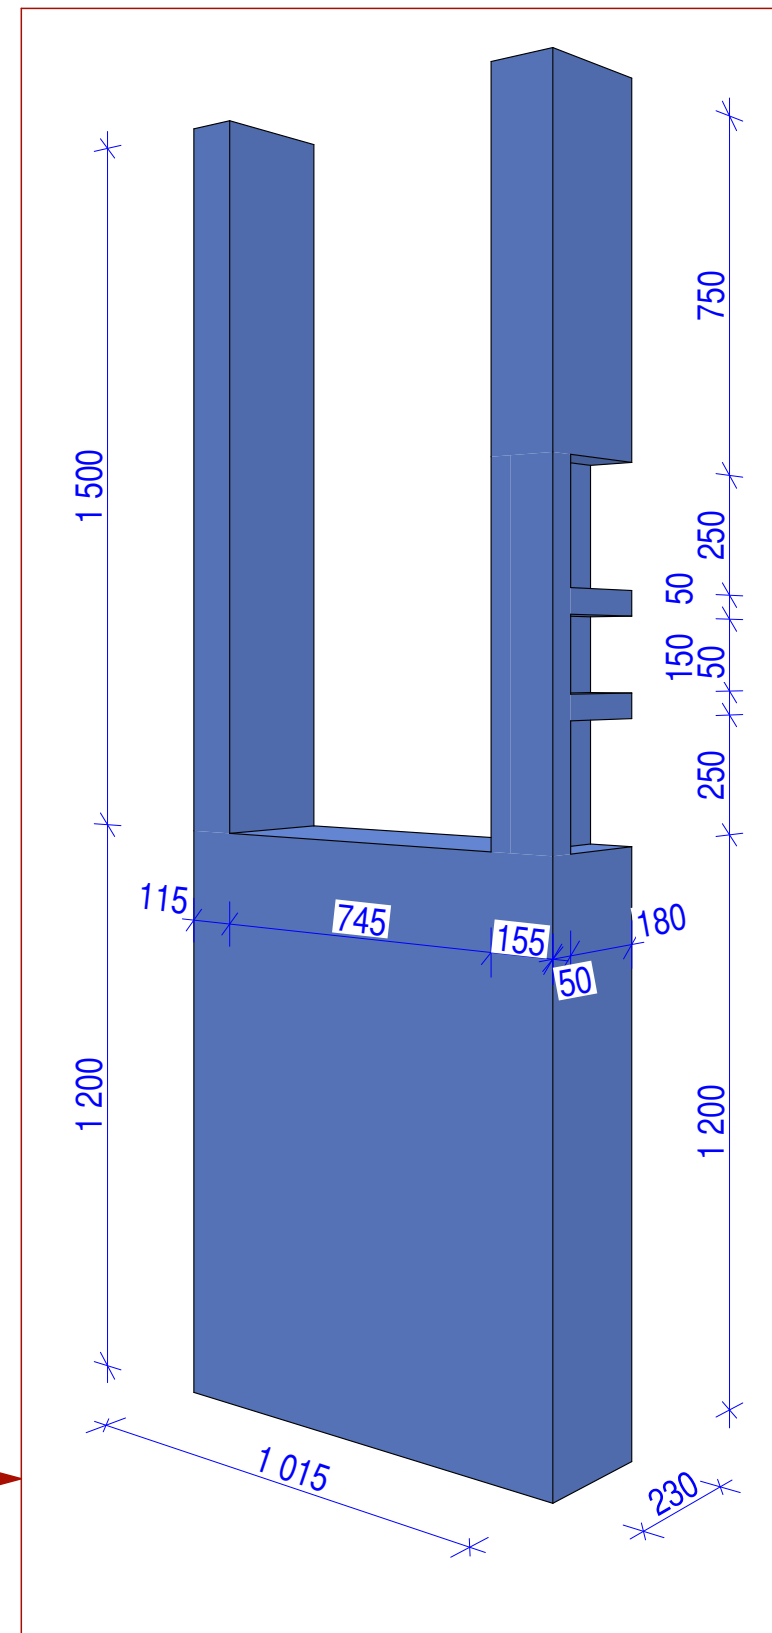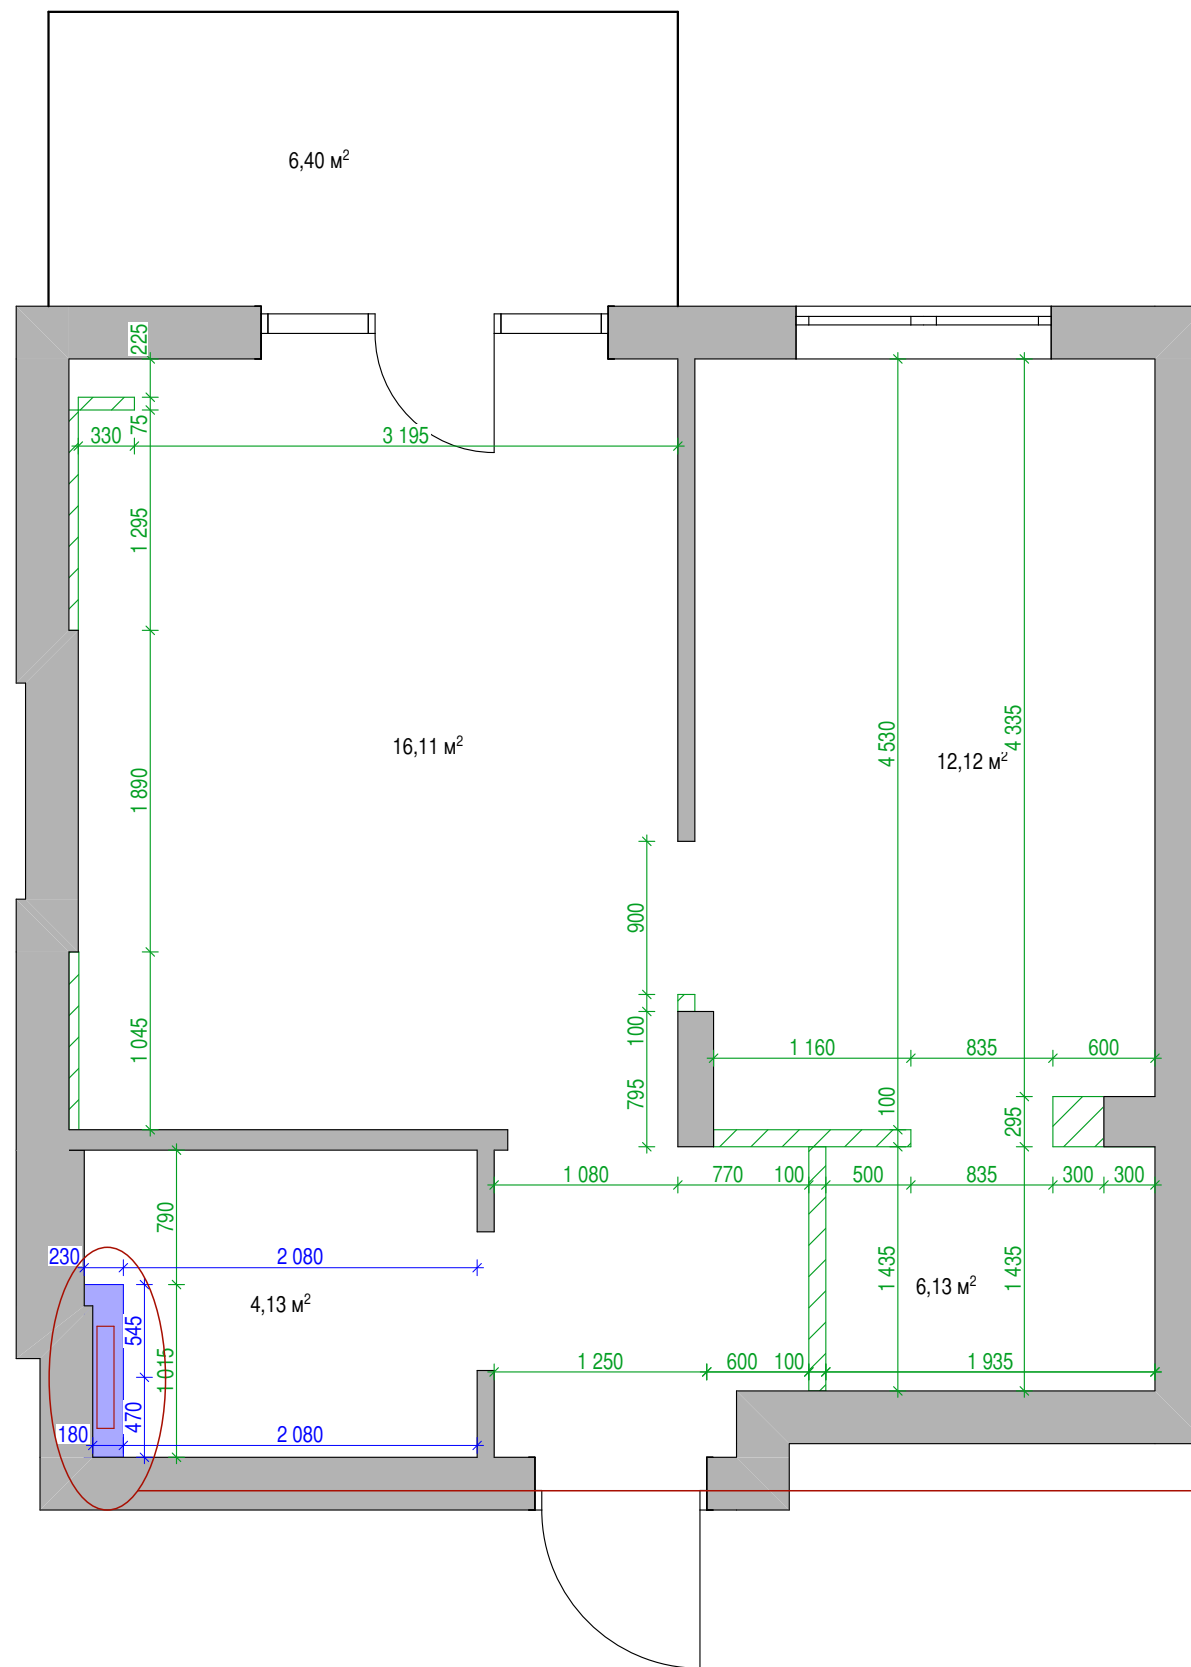

Примечание: все размеры уточнять по месту. Все изменения размеров согласовывать с разработчиками.



shahrooznorouzi7@gmail.com
+380 66 927 94 55

Название проекта
Настя
площадью 40 м²
Адрес/Контакты
Киев

Название чертежа
План монтажа перегородок

Лист/Листов
Д.П.5 /22

Масштаб

Дата
12.07.2024

Начертил
Нороузи Ш.

Проверил
Нороузи Ш.

УСЛОВНЫЕ ОБОЗНАЧЕНИЯ


 - г/к конструкции

 - карниз 34м.п.

Экспликация помещений

№	Наименование	Площадь, м2

ПРИМЕЧАНИЯ

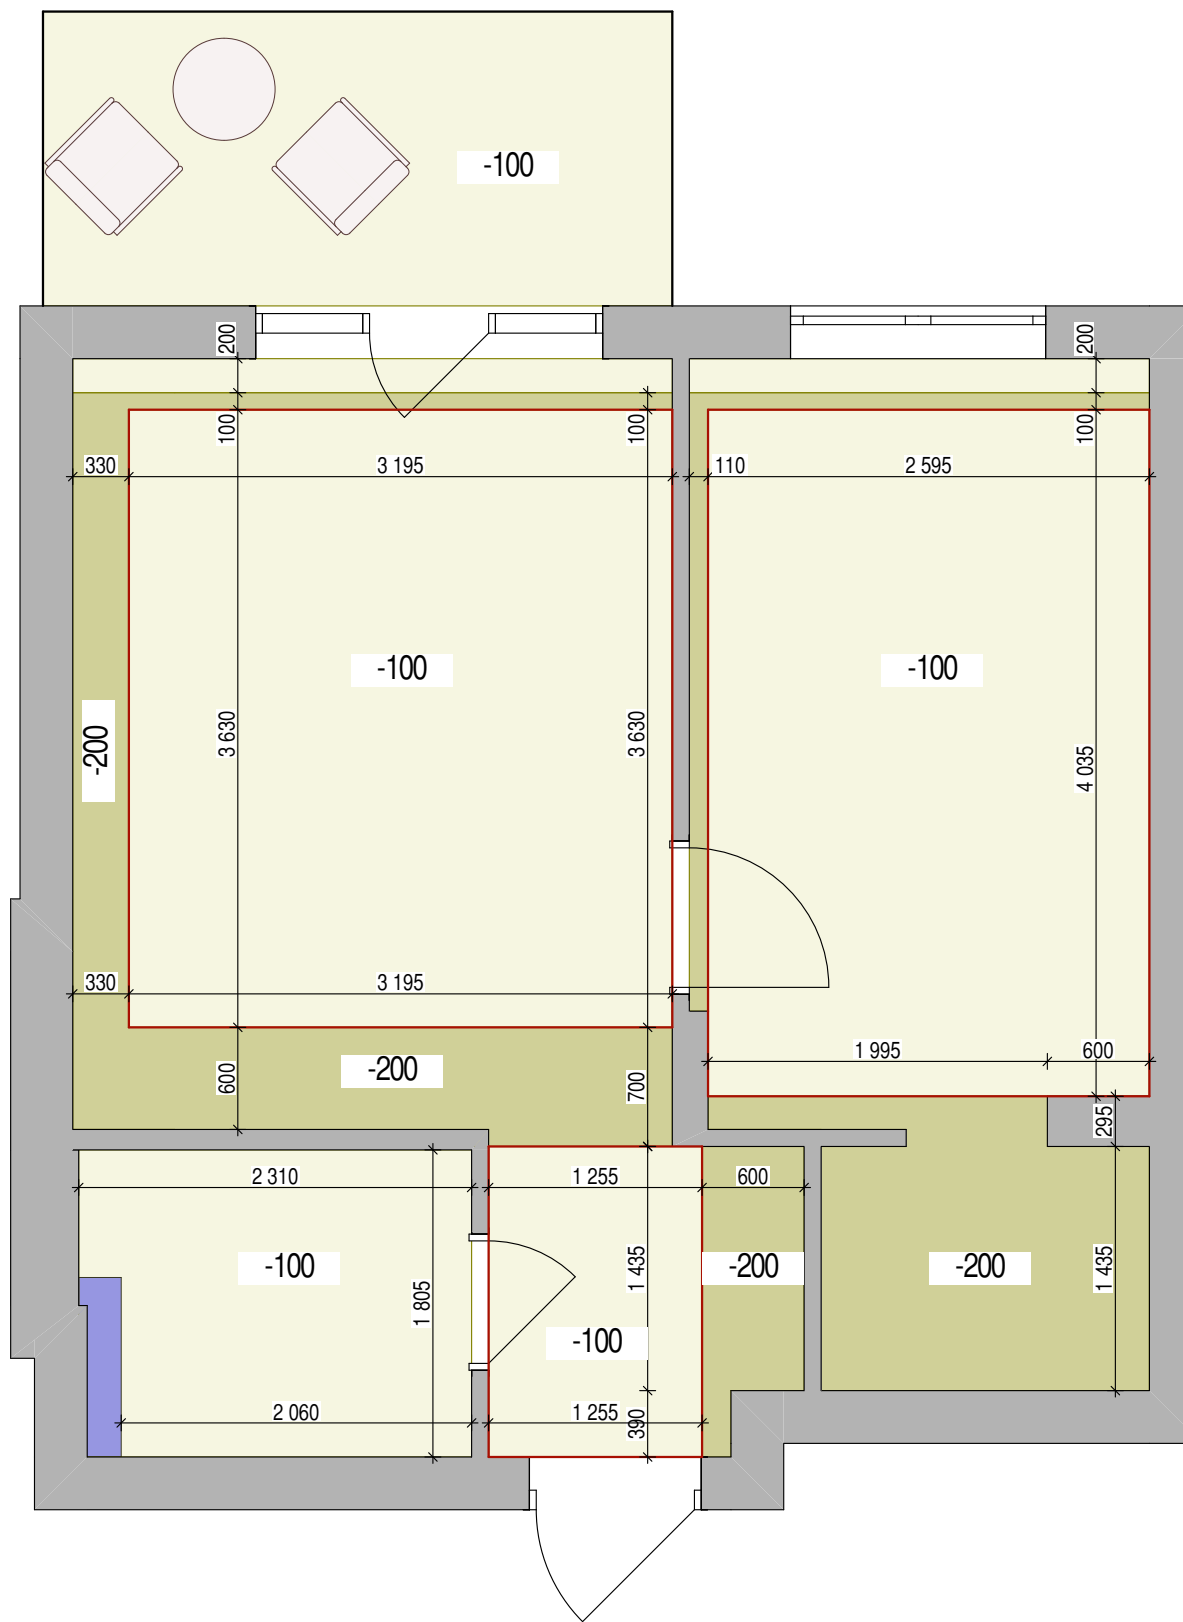

Примечание: все размеры уточнять по месту. Все изменения размеров согласовывать с разработчиками.



shahrooznorouzi7@gmail.com
+380 66 927 94 55

Название проекта
Настя
площадью 40 м²
Адрес/Контакты
Киев

Название чертежа
План потолочных г/к конструкции

Лист/Листов
Д.П.10 /22

Масштаб

Дата
12.07.2024

Начертил
Нороузи Ш.

Проверил
Нороузи Ш.