



Принципова схема розводки трубопроводів Камери зберігання замороженої продукції №33

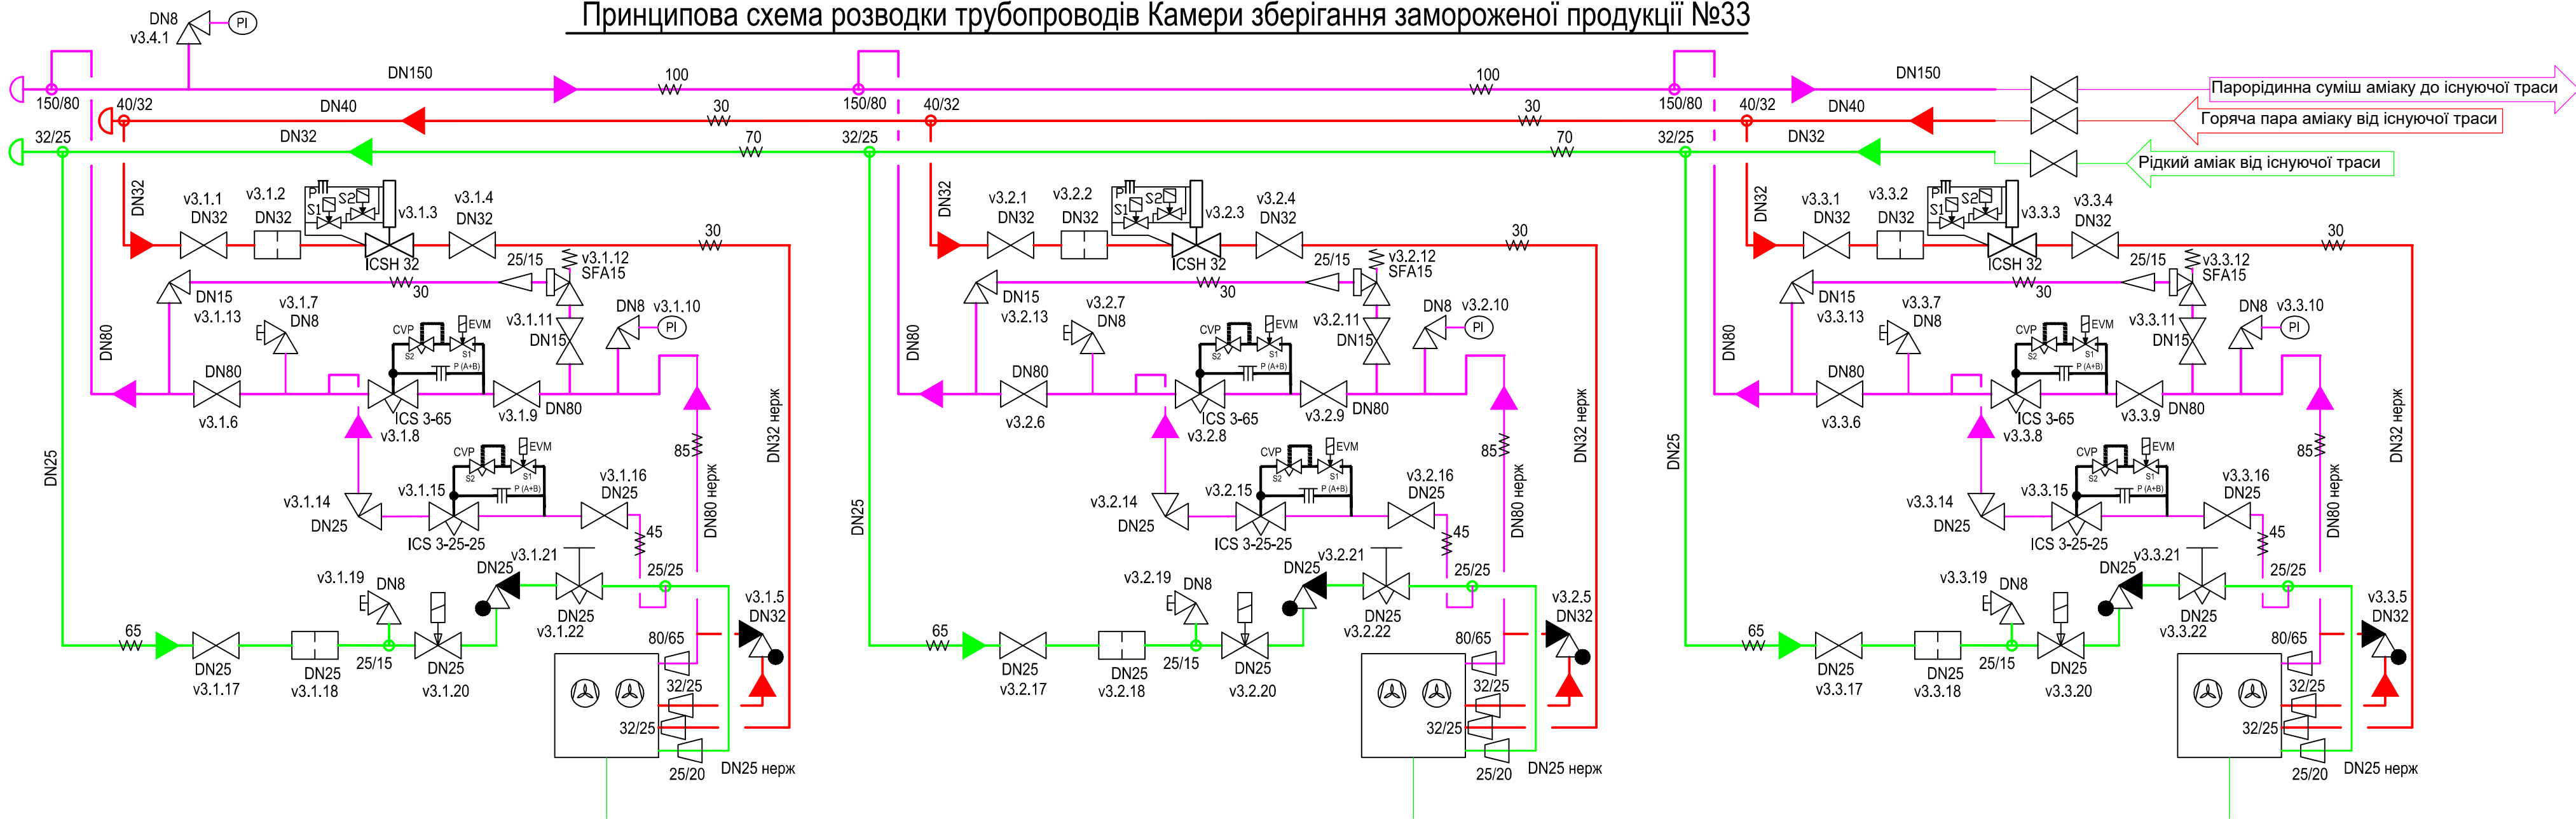

Принципова схема розводки трубопроводів Камери зберігання замороженої продукції №31

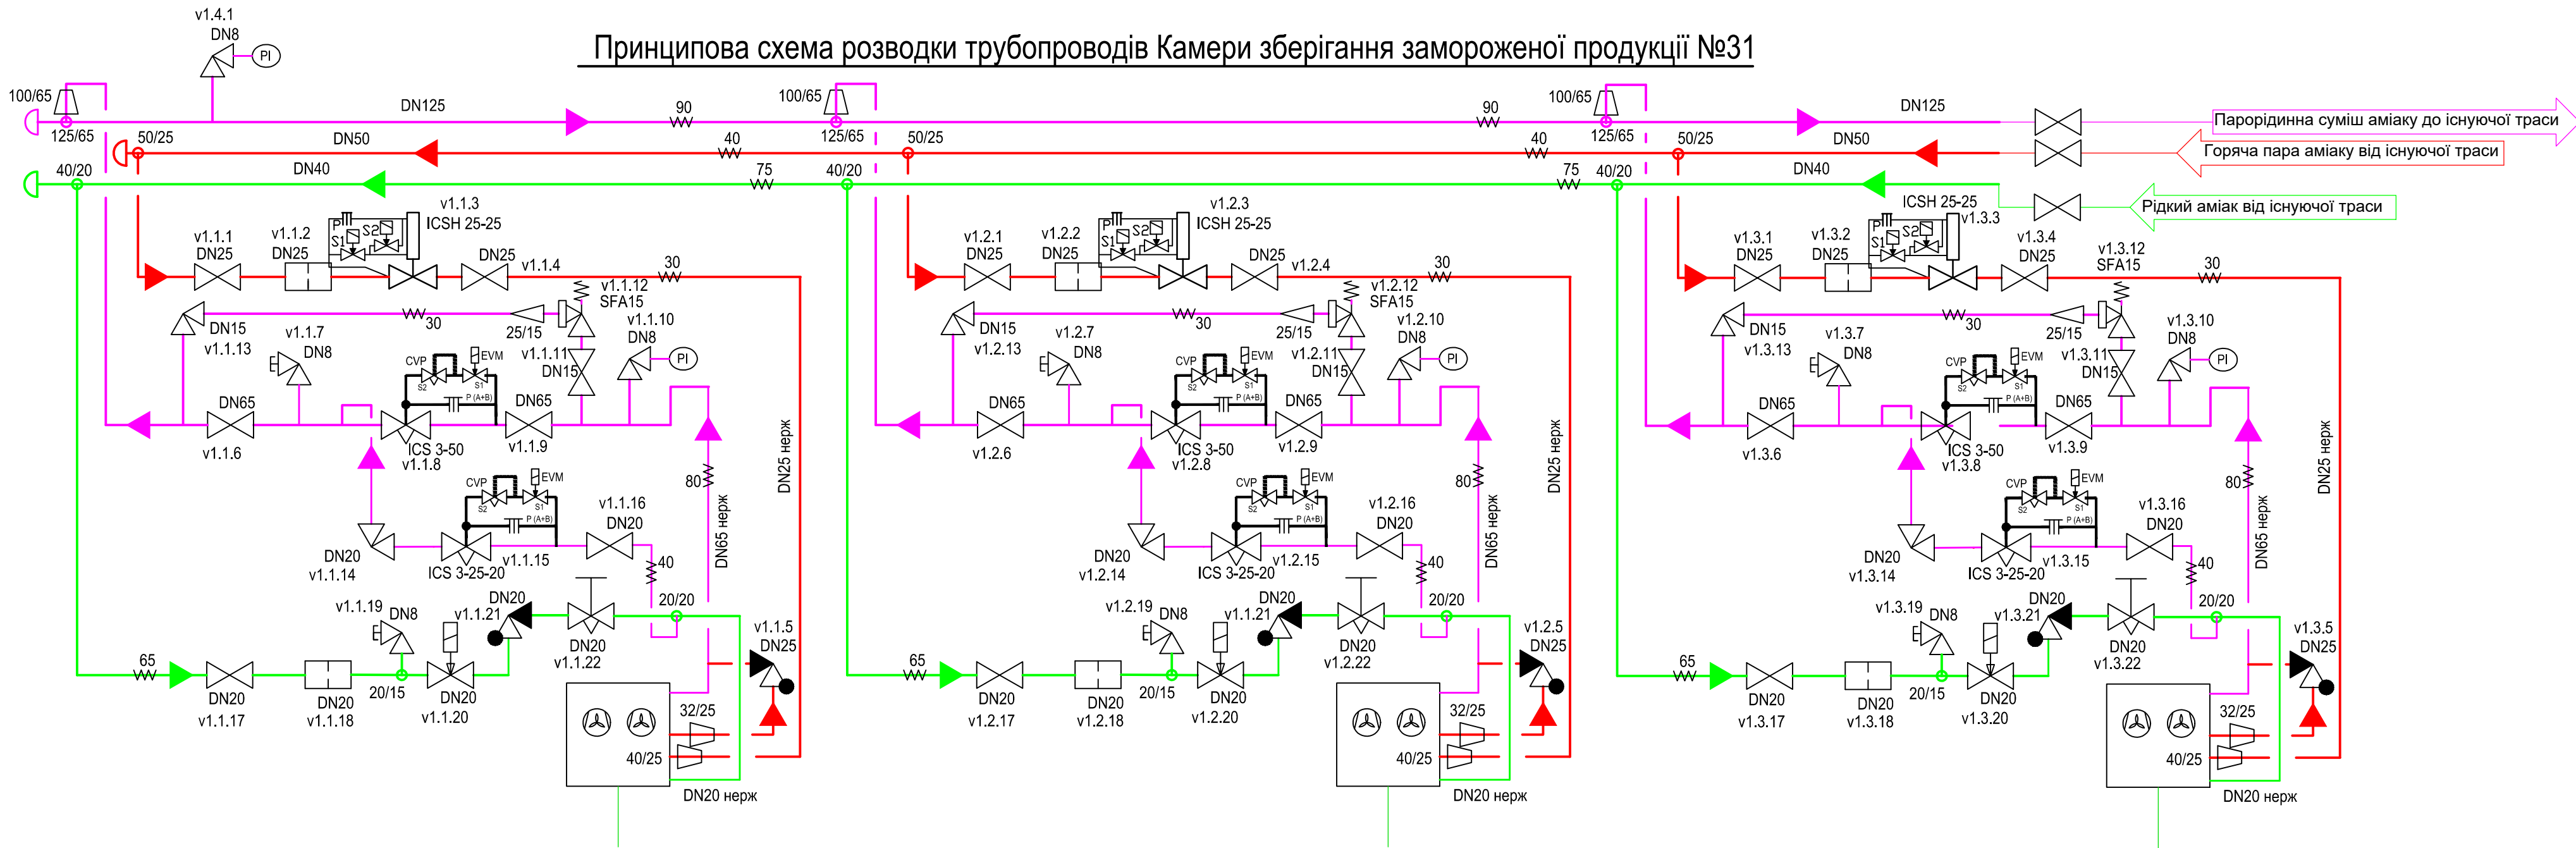

Инв. № 225
Подпись и дата 05.25

						35/02/25 - ХП			
						Технічне переоснащення та модернізація системи холодопостачання. ПрАТ «Миронівська птахофабрика».			
						Черкаська обл., Канівський р-н, с. Степанці			
Зм.	Кіл.	Аркуш	Ндок	Підпис	Дата	Камери зберігання замороженої продукції	Стадія	Аркуш	Аркушів
							РП	3	6
ГІП		Парамонов			05.25	Принципови схеми розводки трубопроводів Камер зберігання замороженої продукції №31 та №33.	Прат НВП "Холод" м. Харків		
Розробив		Парамонов			05.25				
Перевірів		Костюков			05.25				
Н. контр.		Пузань			05.25				