


План приміщень

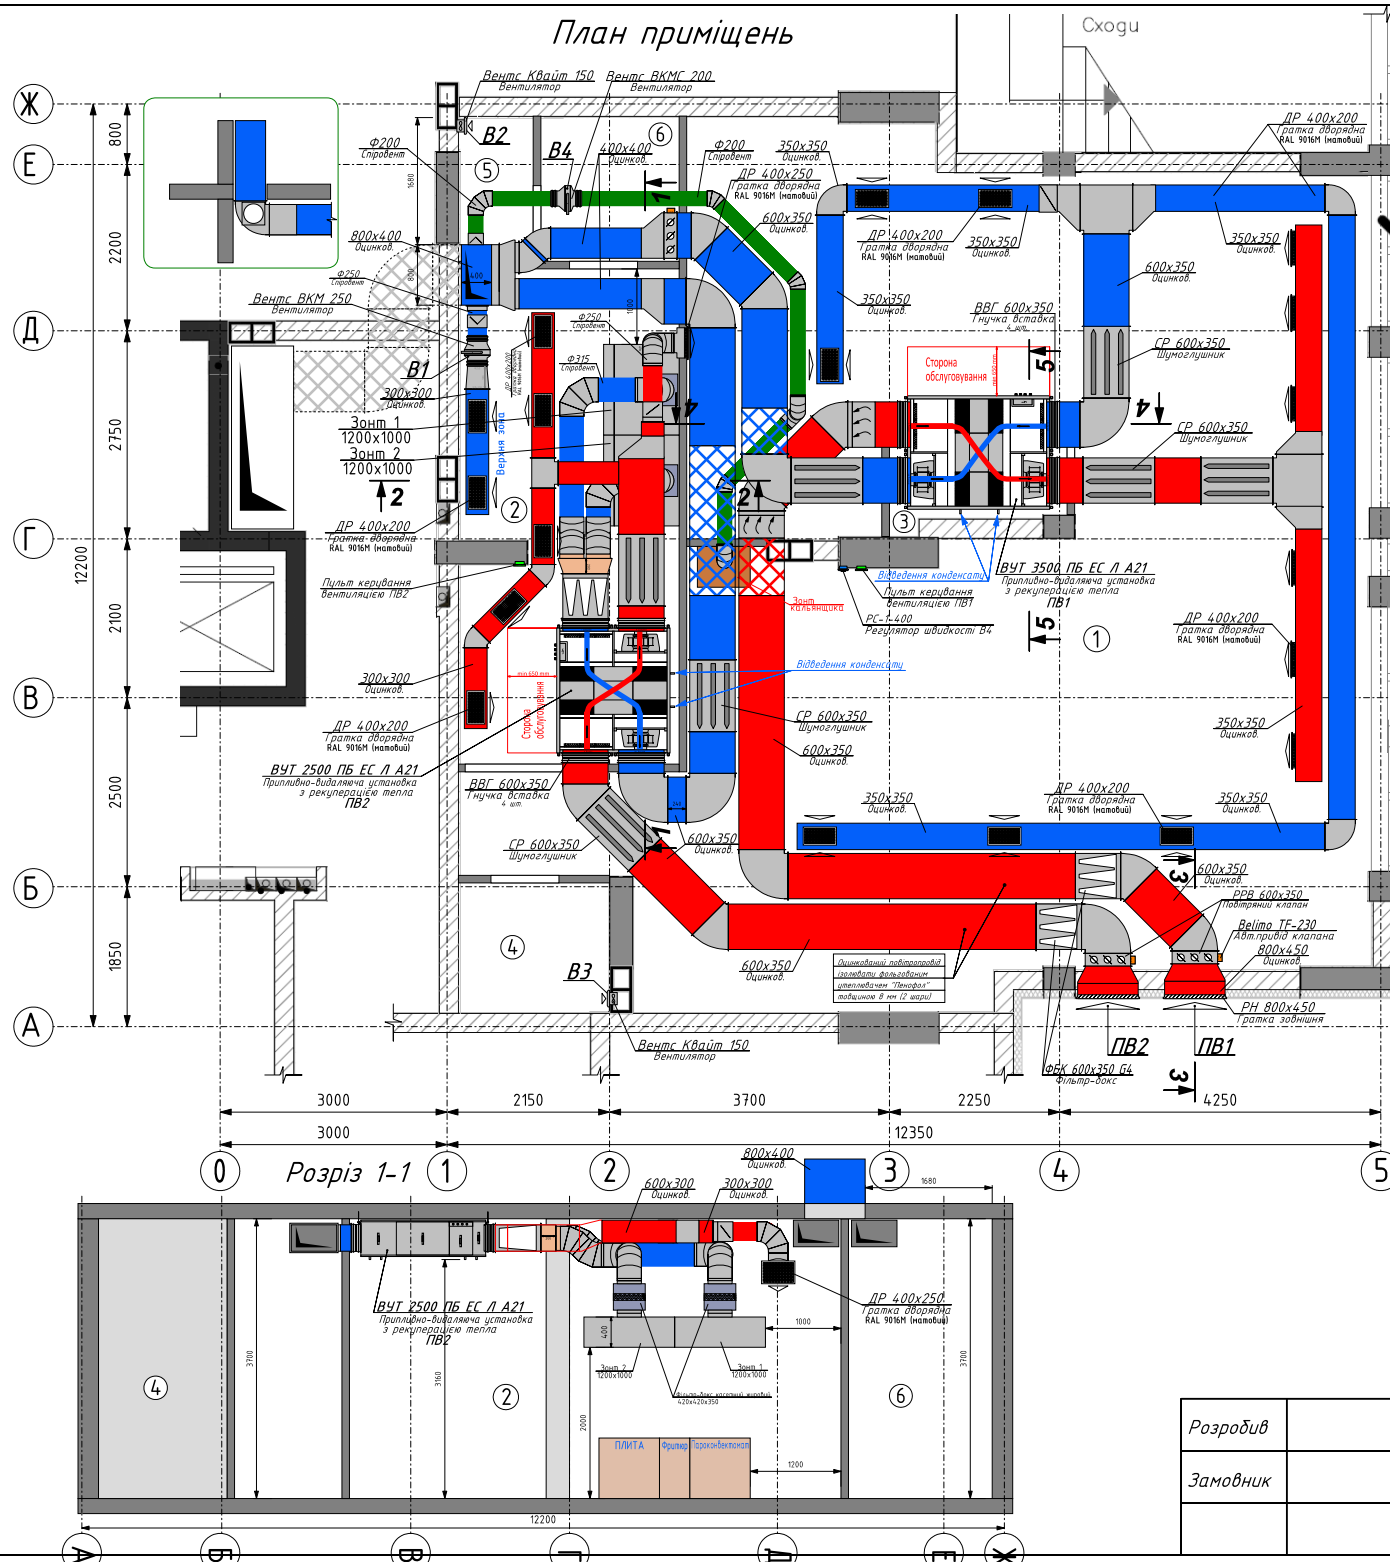


Експлікація приміщень:


№	Найменування	Площа, м ²
1	Зал	0,00
2	Кухня	0,00
3	Комора	0,00
4	Санвузол для гостей	0,00
5	Санвузол для персоналу	0,00
6	Роздягальня	0,00
7	Приміщення	0,00

Всього: 0,00




Розріз 2-2

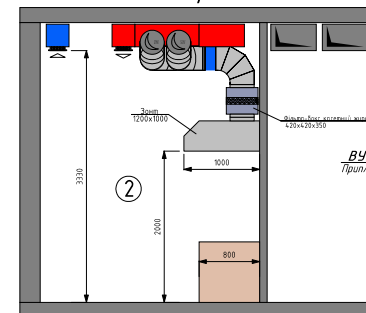

Розріз 3-3

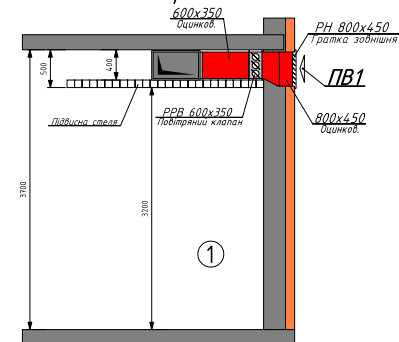

Розріз 4-4

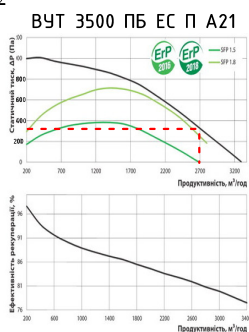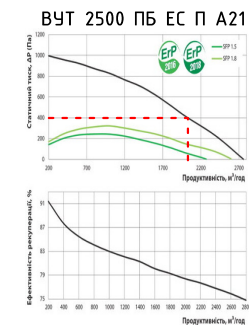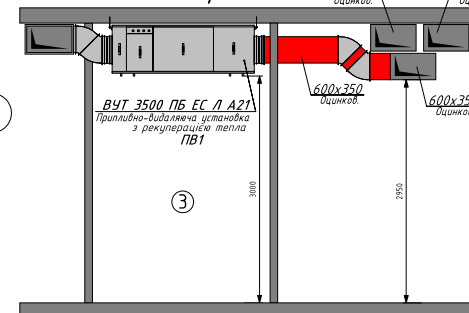

Розробив			Кафе
Замовник			
			Вентиляція / Кондиціювання План приміщень М1:100

Стадія	Аркиш	Аркишів
--------	-------	---------

Вентиляція / Кондиціювання
План приміщень М1:100