

Схема будівлі


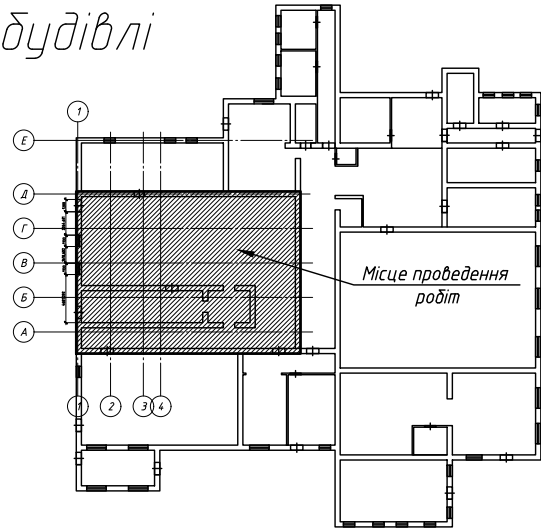



Схема частини будівлі

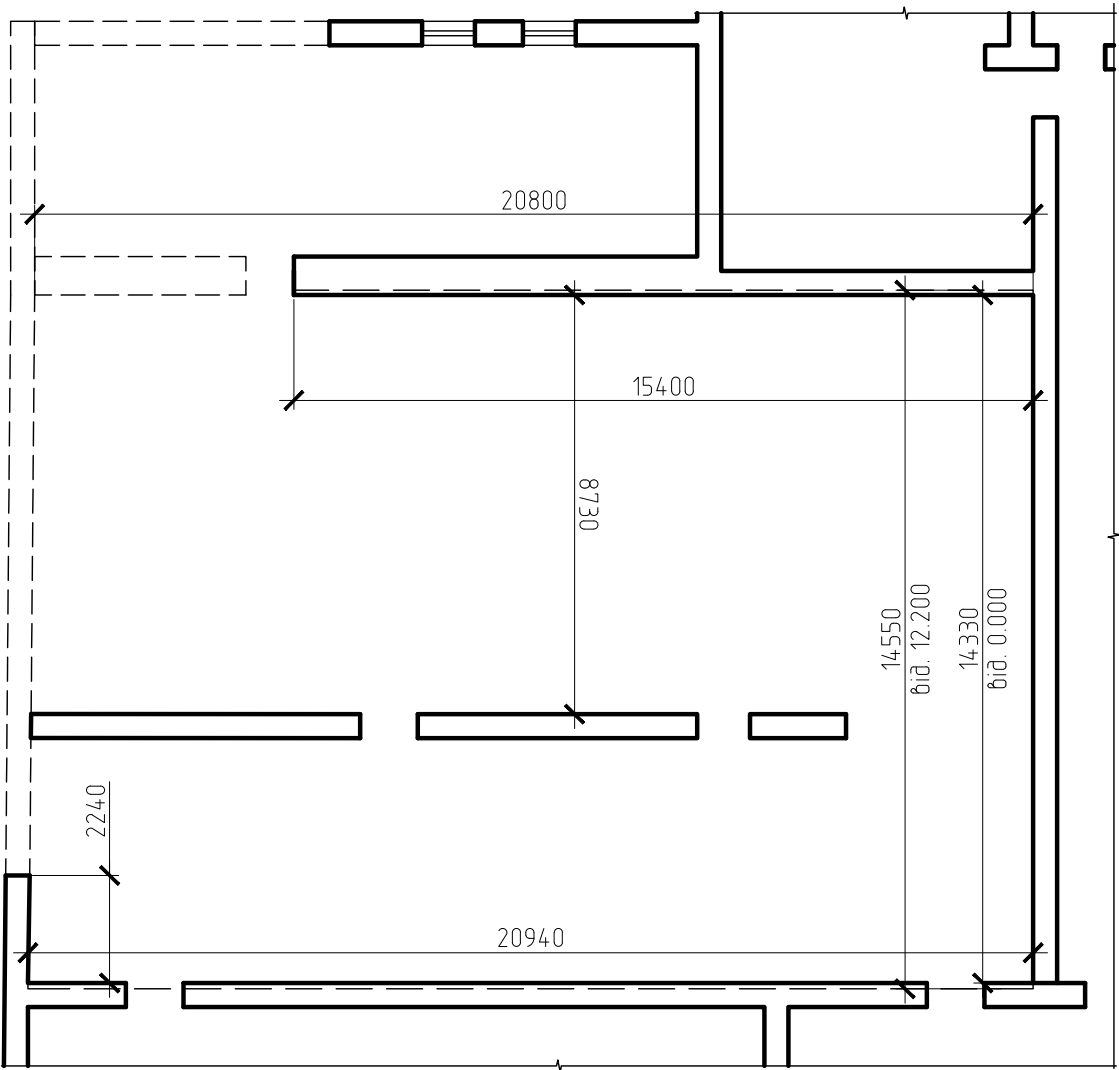

Погоджено:					
Формат А3 Копіював	Інв. № ор	Зам. інв. №			
		Підп. та дата			
	Інв. № ор				





						Н--				
						Найменування підприємства				
Зм.	Кільк.	Арк.	№ док.	Підпис	Дата					
Розробив						Назва об'єкту		Стадія	Аркуш	Аркушів
Перевірів								РП	3	
						Схема будівлі, схема свчтини будівлі		ТОВ "ПКП"Укрінжпроект"		
Н.контроль										

Схема розміщення опор
під стійки, стінові прогони та ферму в осях 1-4/А-Е

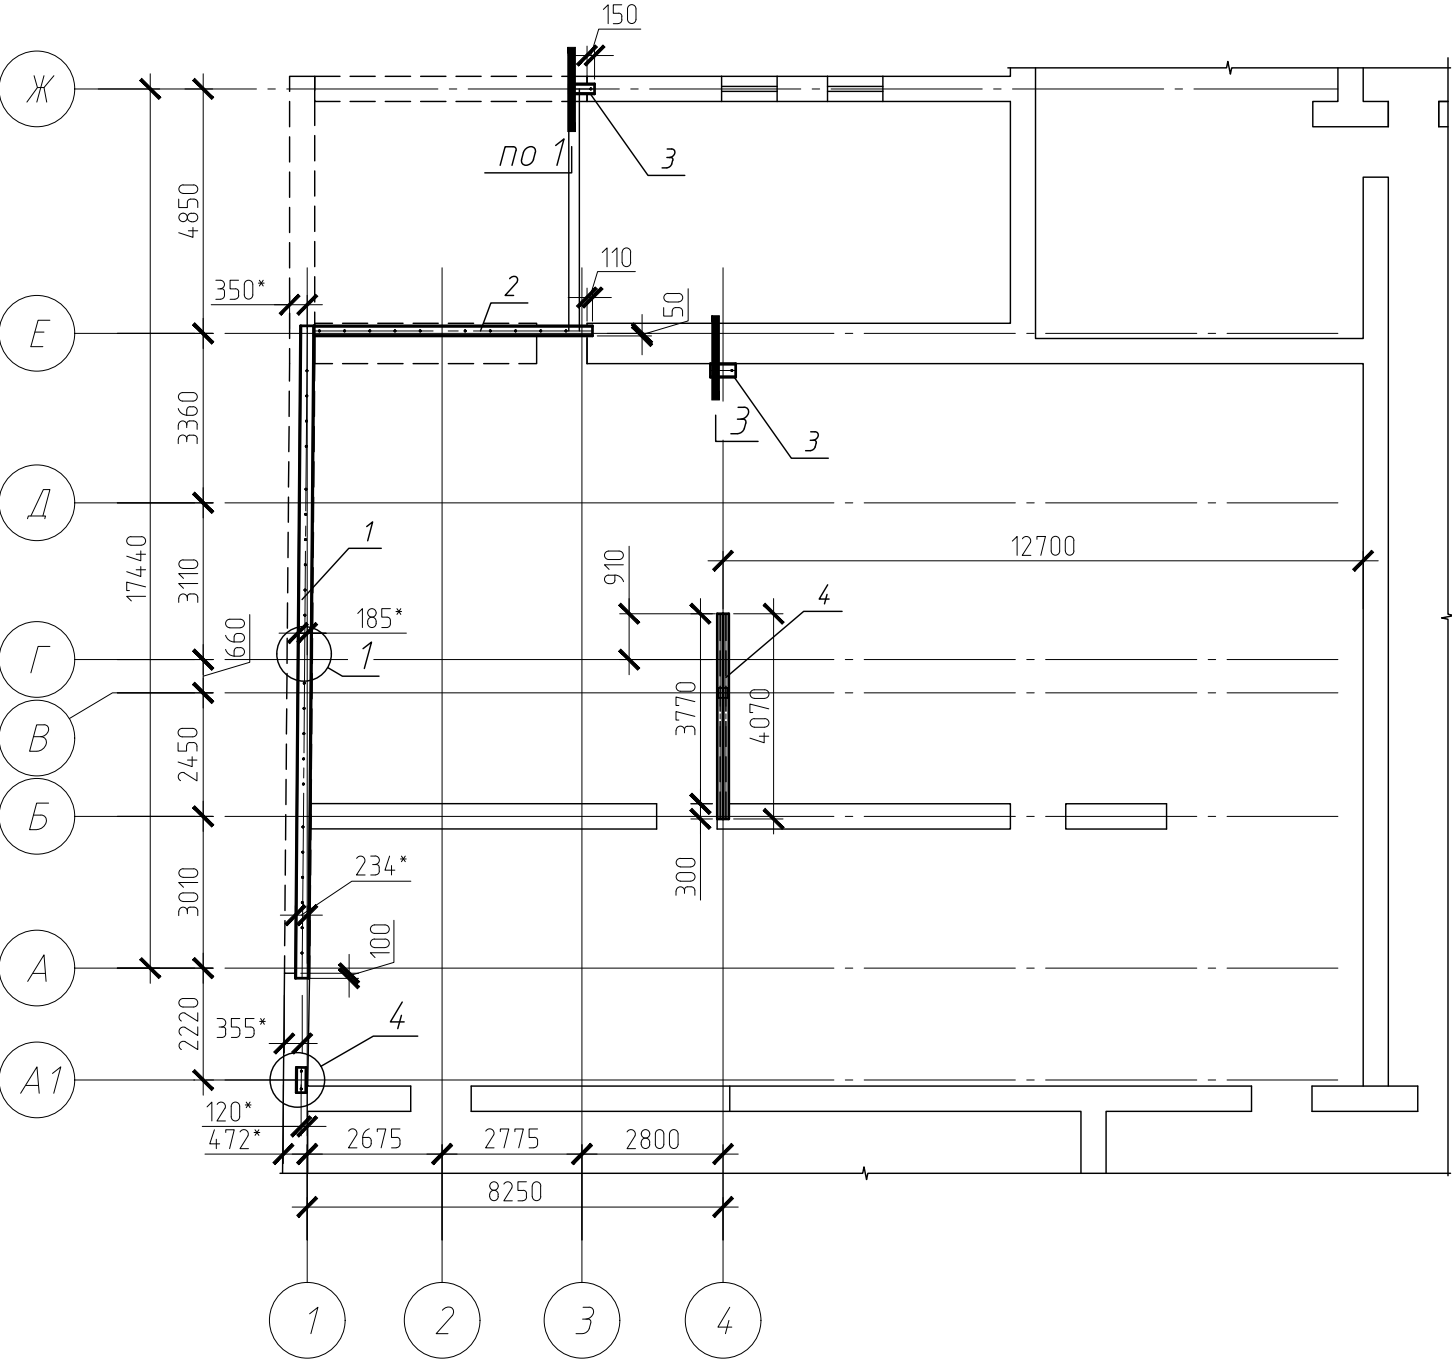

Відомість елементів опор



Поз.	Позначення	Найменування	Кіл.	Маса, од., кг	Примітка
1	ДСТУ 3436-96	Швейлер С27, L = 12.94 м	1	27.7	358.44
2		Швейлер С20, L = 5.53 м	1	27.7	153.18
3		Швейлер С20, L = 0.5 м	3	27.7	41.55
4	ДСТУ 8768:2018	Двутаври І24, L = 4.07	2	27,3	222.22
5		Розжимний анкер ф 10, L=110	35		
6		HST M10*110/30	1		

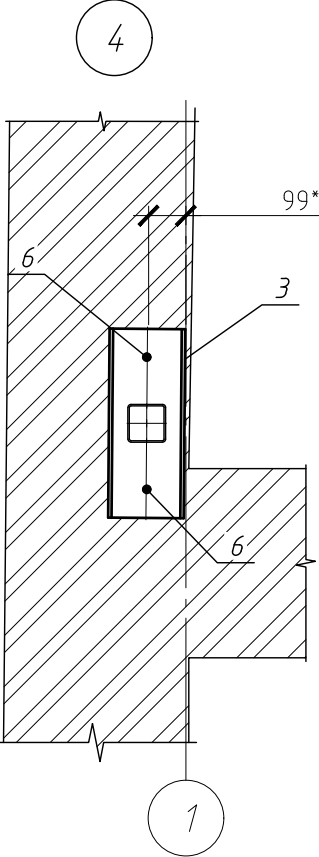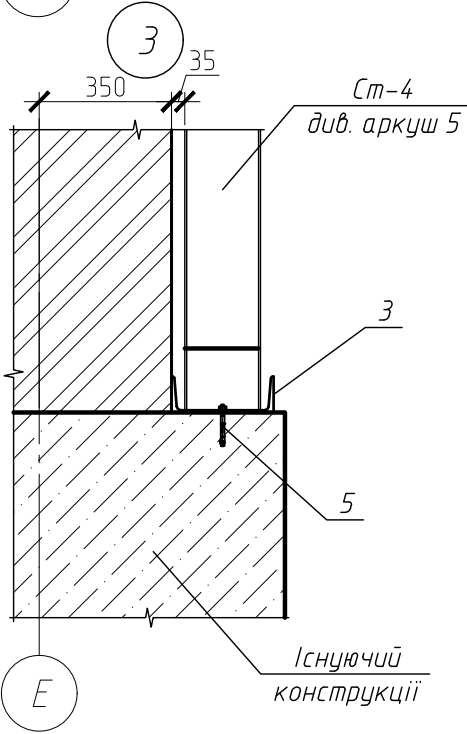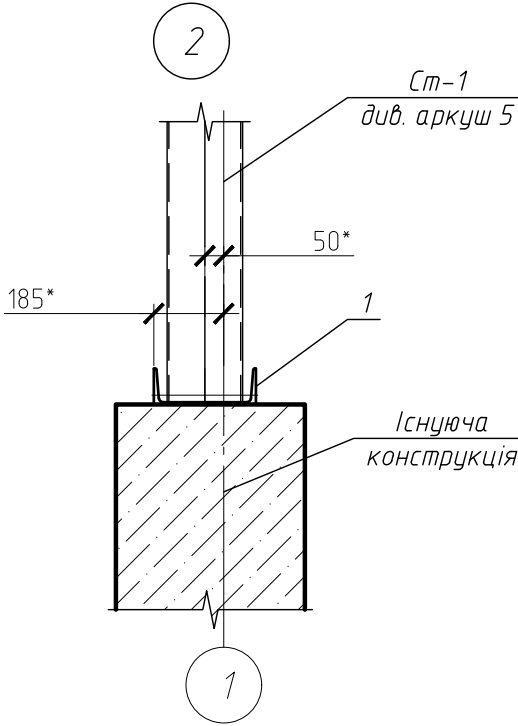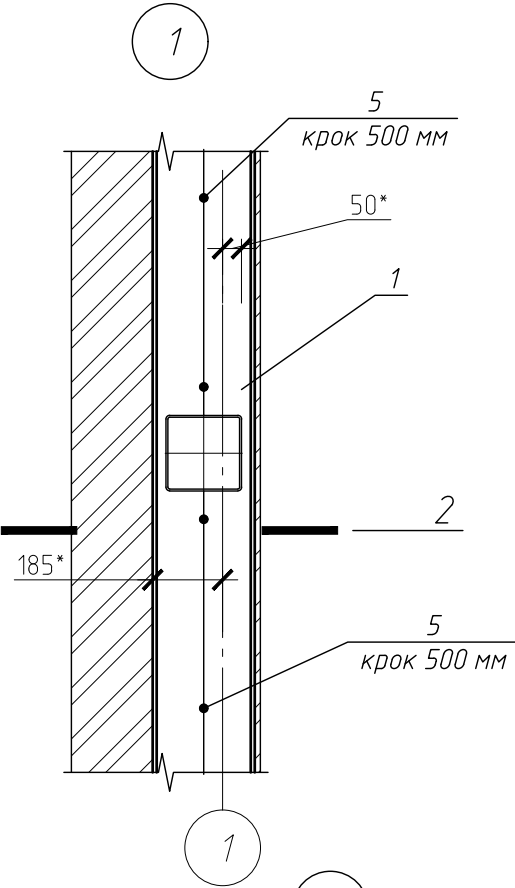

1. Даний аркуш розглядати спільно з аркушем 5
2. Розміри з позначкою * уточнювати на місці

						Н--			
						Найменування підприємства			
Зм.	Кільк.	Арк.	№ док.	Підпис	Дата	Назва об'єкту	Стадія	Аркуш	Аркушів
Розробив							РП	4	
Перевірів						Схема розміщення опор під стійки, стінові прогони та ферму в осях 1-4/А-Е, відомість елементів опор, визол 1-4	ТОВ "ПКП"Укрінжпроект		
Н.контроль									

Схема розміщення стійок каркасу
в осях 1-4/А-Е

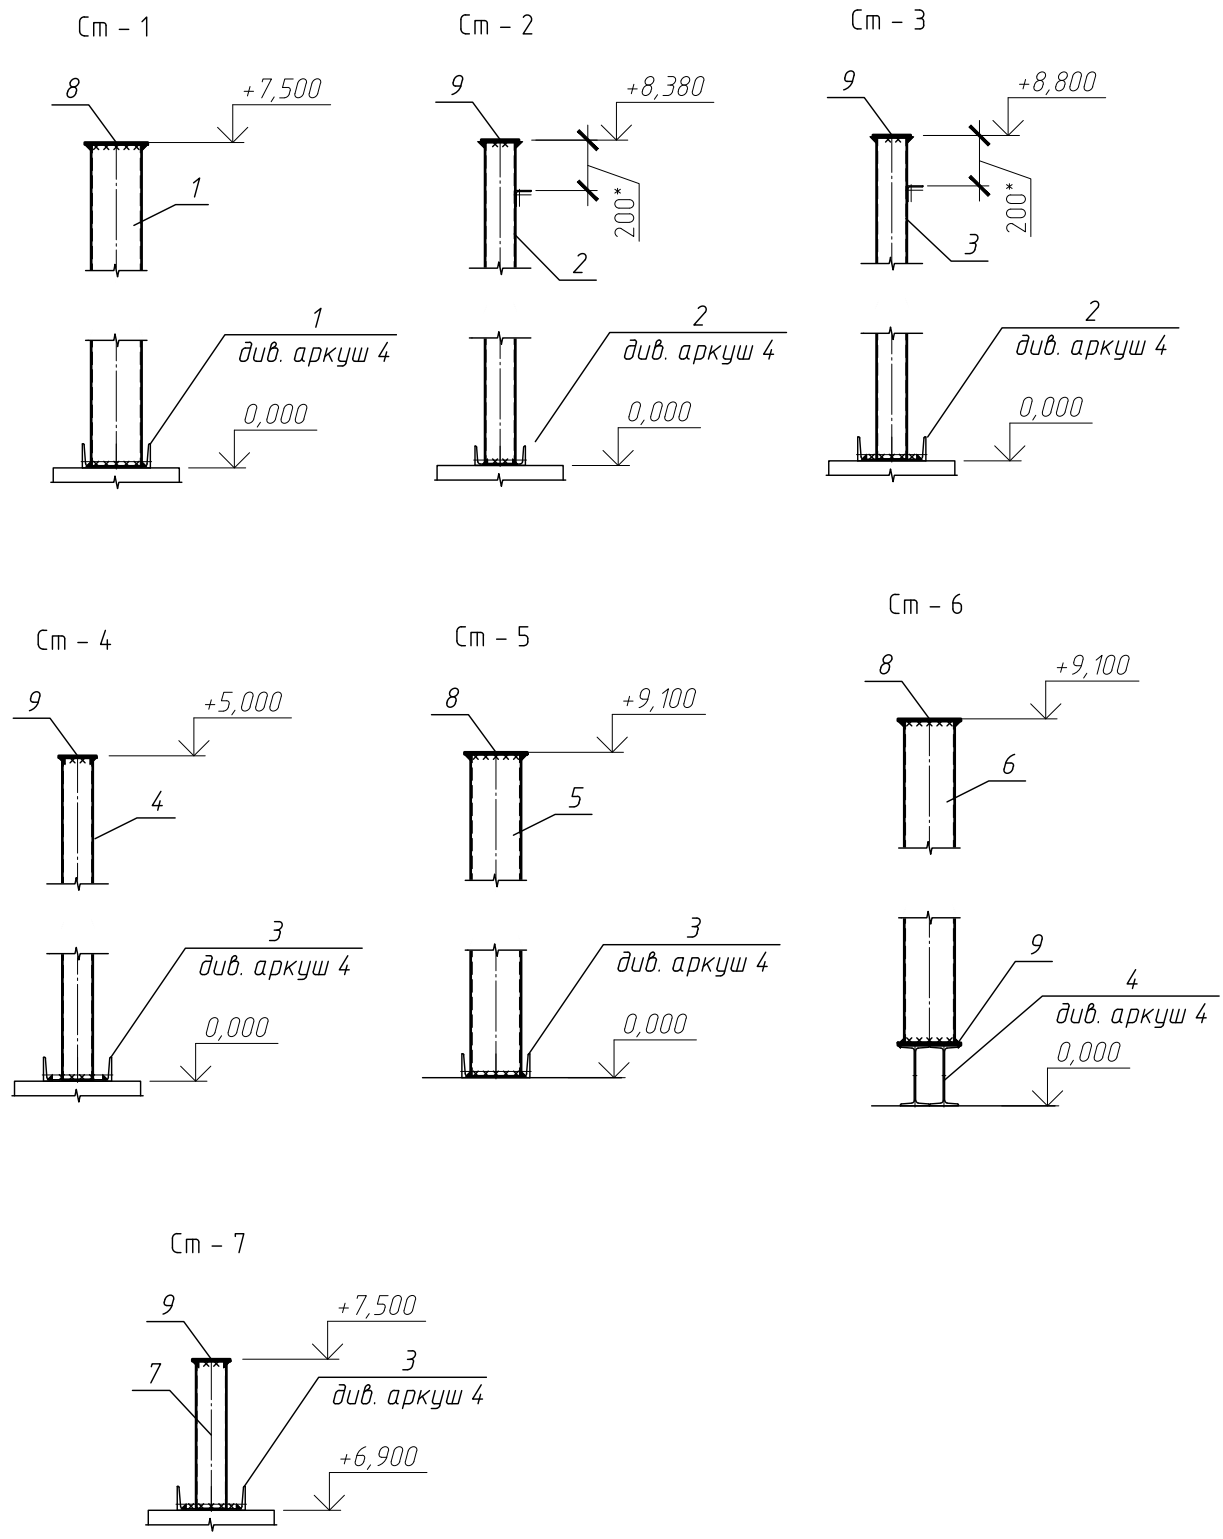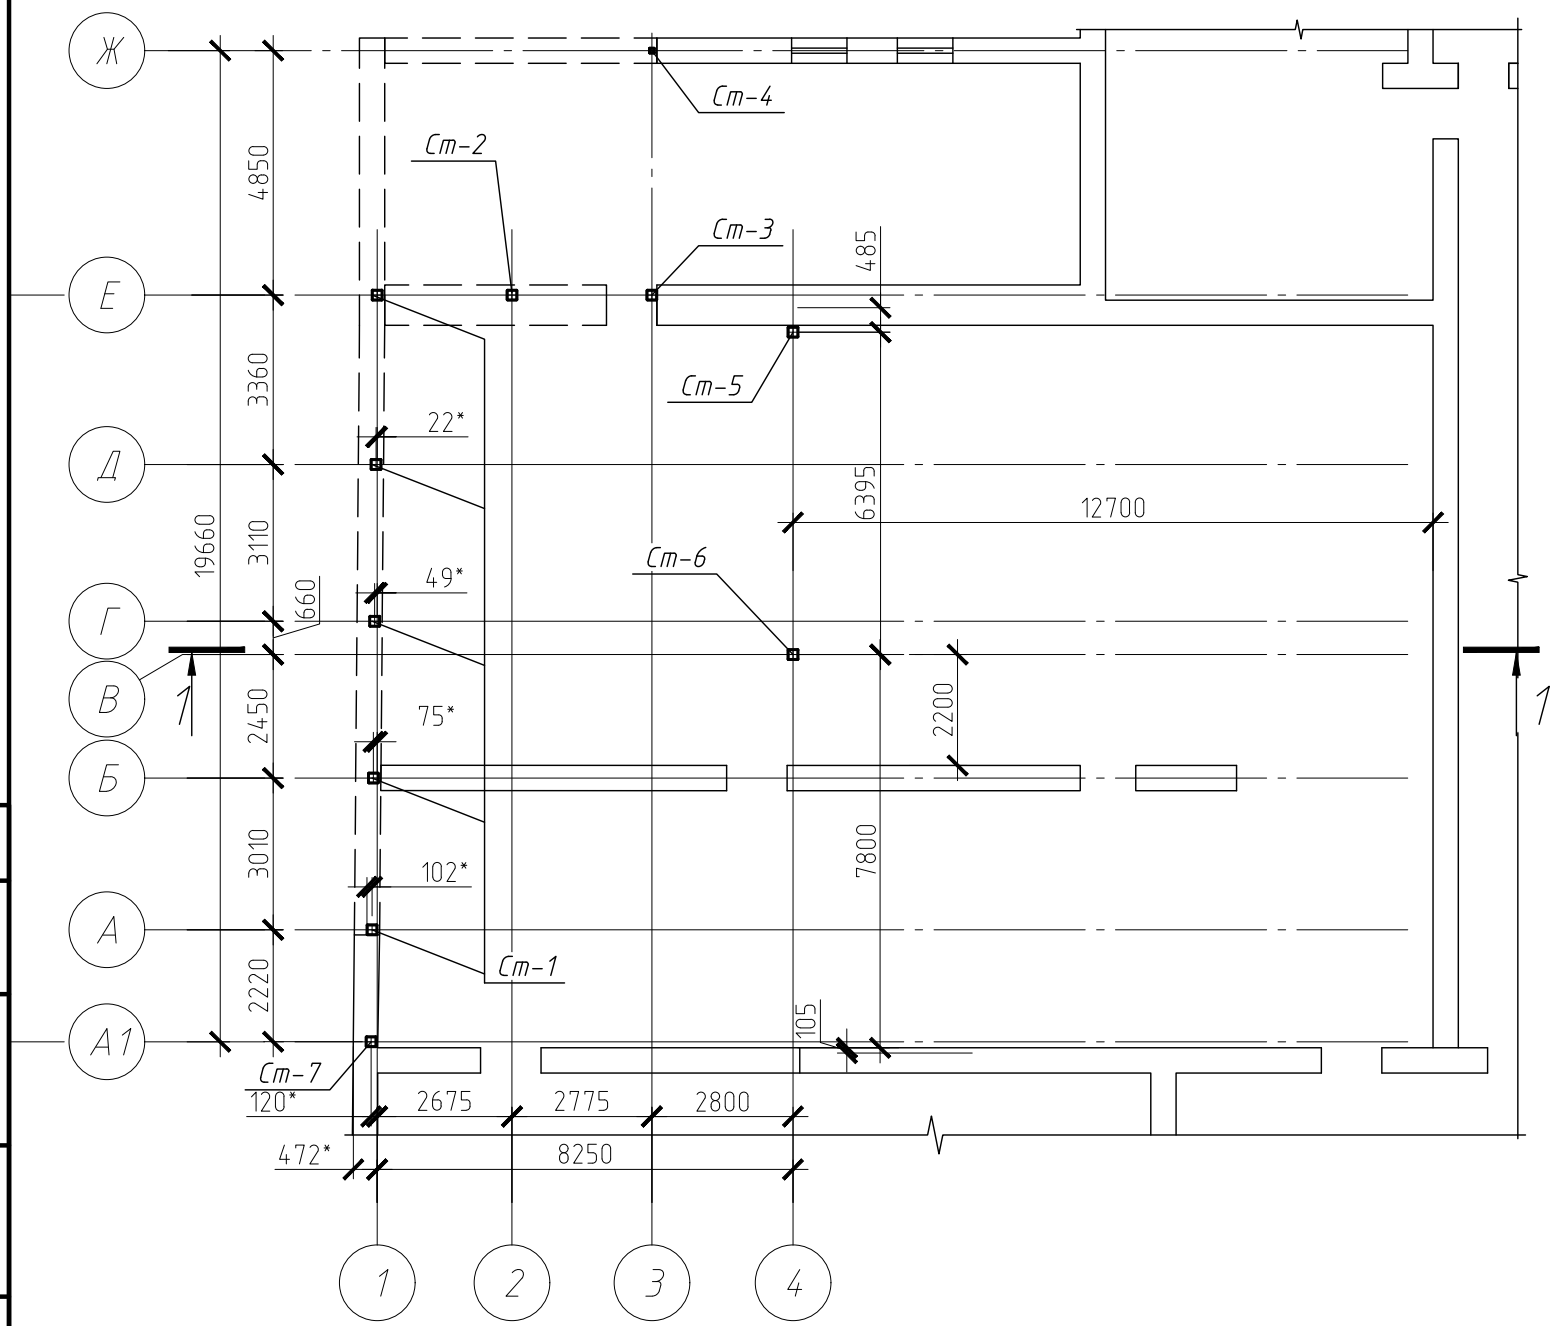

- 1. Даний аркуш розглядати спільно з аркушем 6
- 2. Розміри з позначкою * уточнювати на місці

						Н--			
						Найменування підприємства			
Зм.	Кільк.	Арк.	№ док.	Підпис	Дата	Назва об'єкту	Стадія	Аркуш	Аркушів
Розробив							РП	5	
Перевірих						Схема розміщення стійок каркасу в осях 1-4/А-Е, Ст-1.....Ст-6	ТОВ "ПКП"Укрінжпроект"		
Н.контроль									


Погоджено:

Формат А3 Копіював

Інв. № ор Підп. та дата Зам. інв. №

Формат А4

Схема розміщення елементів покриття
в осях 1-4/А-Е

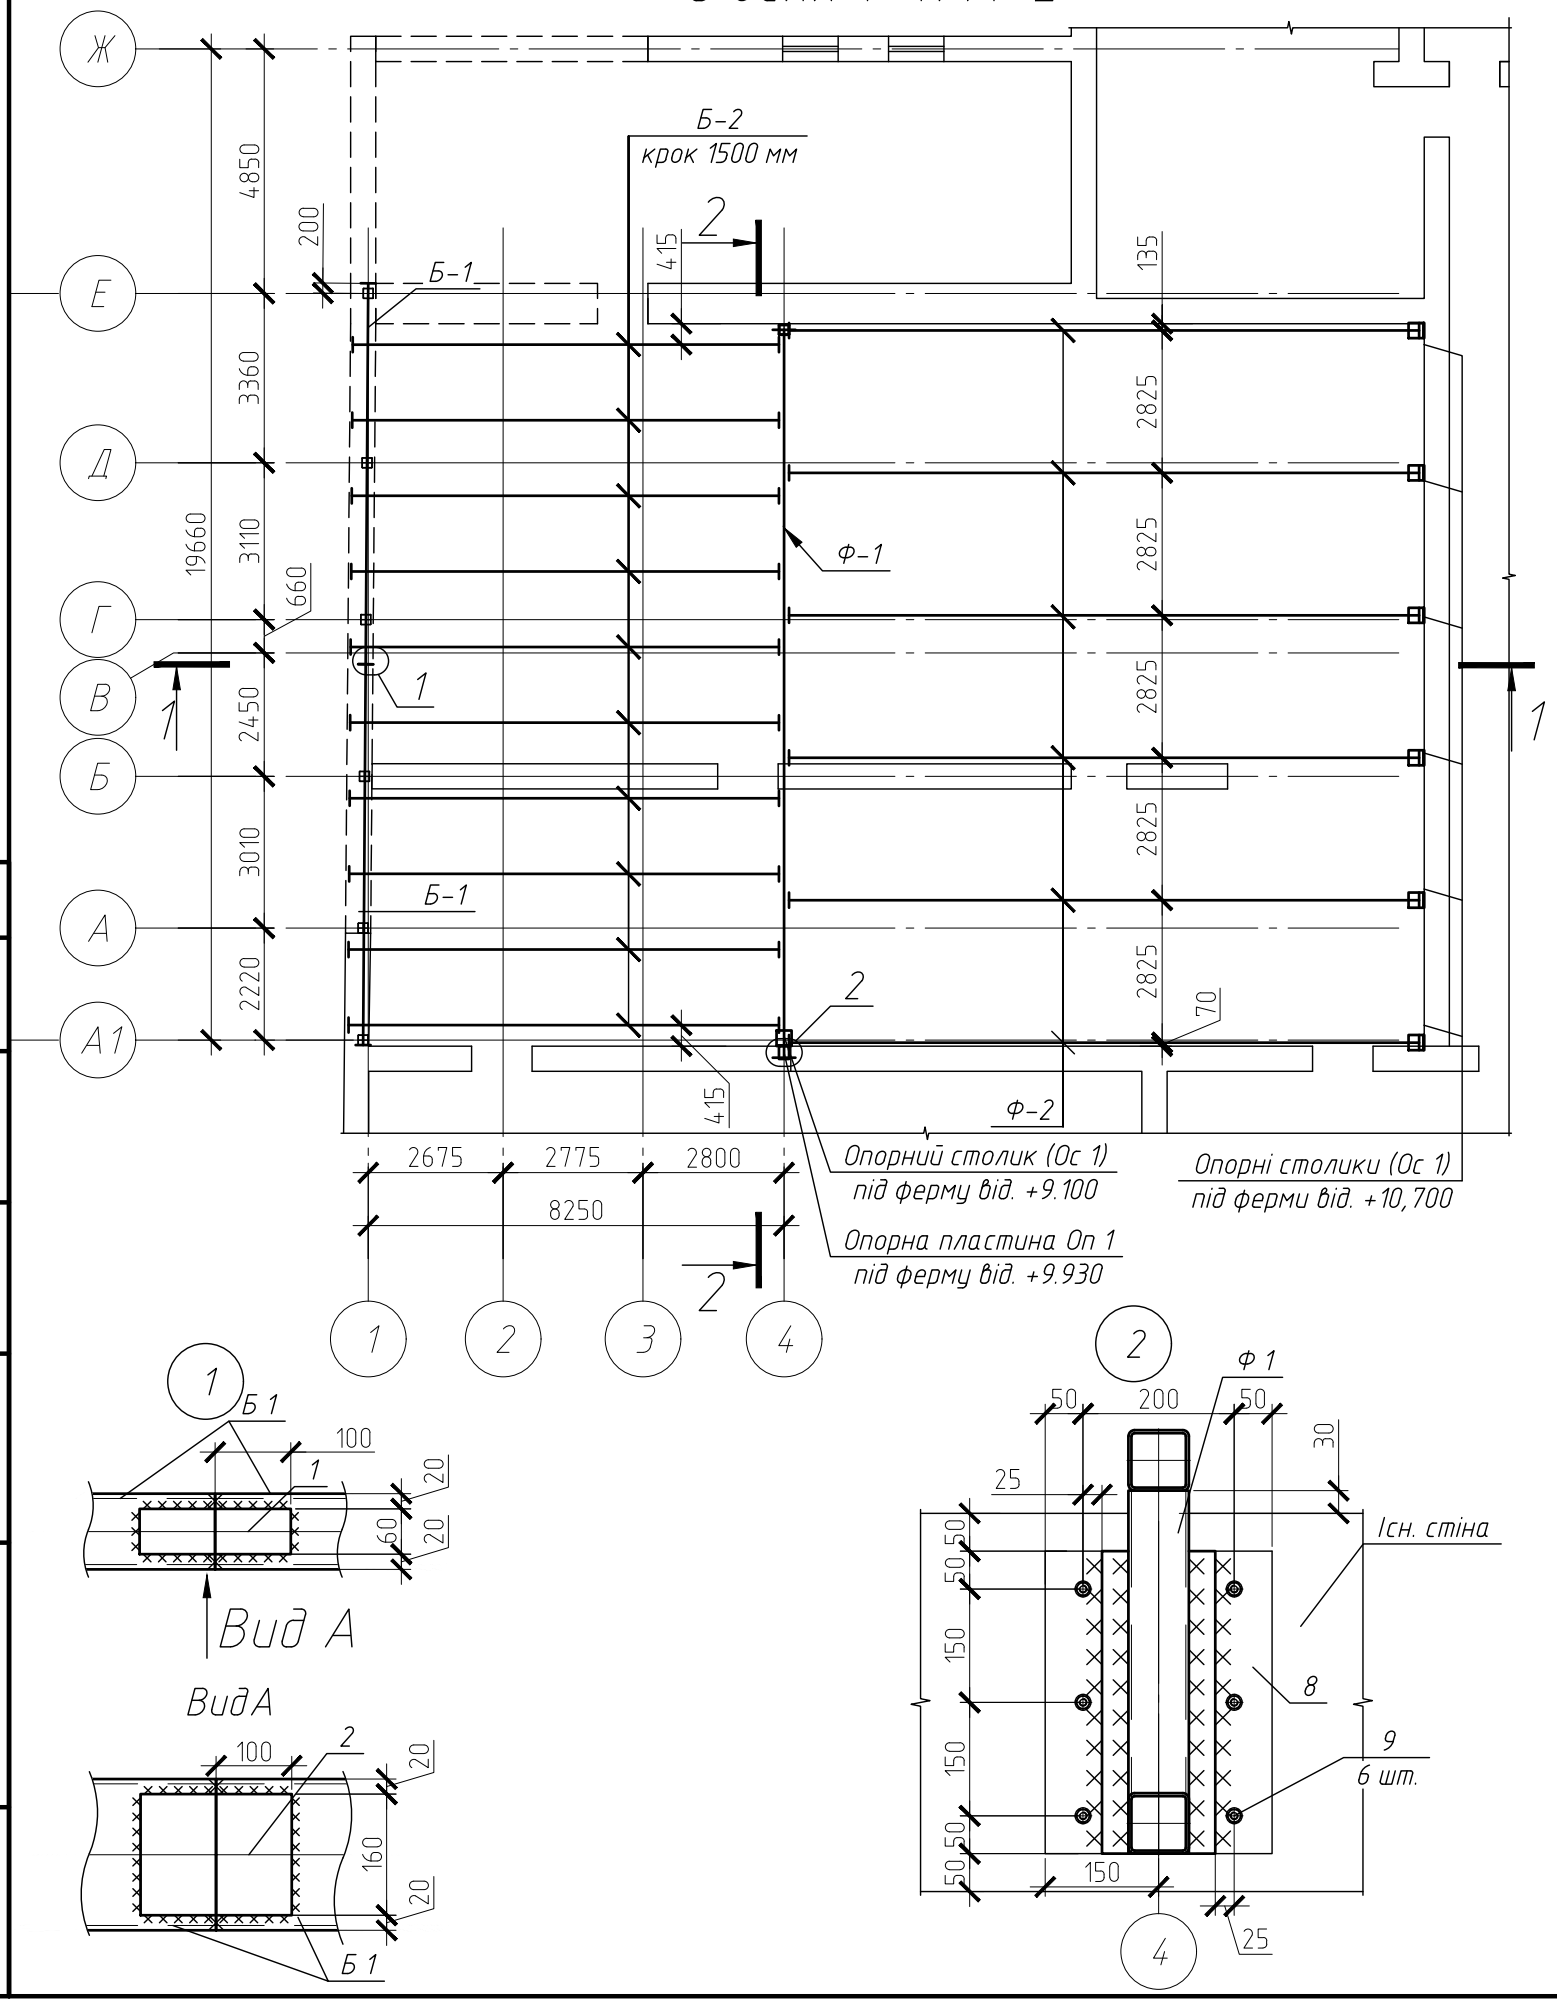

Відомість елементів покриття







Поз.	Позначення	Найменування	Кіл.	Маса, од., кг	Примітка
Б-1	ДСТУ 8940:2019	Труба □200х100х6, L = 7.555 м	2	195.7	391.3
1	ДСТУ 8540:2015	Пластина – 200х60х6	1	0.6	0.6
2	ДСТУ 8540:2015	Пластина – 200х160х6	2	1.5	3
3	ДСТУ 8540:2015	Пластина – 150х8	7	1.4	9.9
4	ДСТУ 2254-93	Кутик L50х4, L = 80 мм	10	0.2	2.3
Б-2	ДСТУ 8940:2019	Труба □200х100х6, L = 8.96 м	10	232.1	2320.6
Ф 1	Дивись аркуш 9	Ферма з паралельними поясами	1	1105.8	1105.8
Ф 2	Дивись аркуш 10	Трикутна ферма	6	489.3	2935.8
Опорний столик Ос 1			7	27.3	191.2
5	ДСТУ 8540:2015	Пластина – 350х200х12	1	6.6	6.6
6		Пластина – 550х200х12	2	10.4	20.7
6.1		Пластина – 550х350х12	2	11.5	23.1
7		Шпілька, L = 670 мм	2		
Опорна пластина Оп 2			1	11.8	11.8
8	ДСТУ 8540:2015	Пластина – 500х300х10	1	11.8	11.8
9		HST M10*110/30	6		
Кріплення ферми Кф 1			6	2.9	17.7
10	ДСТУ 8540:2015	Пластина – 250х100х10	1	2	2
11	ДСТУ 2254-93	Кутик L50х4, L = 170 мм	2	0.5	1
12		HST M10*110/30	2		

1. Даний аркуш розглядати спільно з аркушем 8, 9 та 10
2.

						Н--			
						Найменування підприємства			
Зм.	Кільк.	Арк.	№ док.	Підпис	Дата	Назва об'єкту	Стадія	Аркуш	Аркушів
Розробив							РП	7	
Перевірів						Схема розміщення елементів покриття в осях 1-4/А-Е, відомість елементів покриття	ТОВ "ПКП"Укрінжпроект"		
Н.контроль									

Погоджено:

Формат А3 Копіював
Інв. № ор Підп. та дата
Зам. інв. №

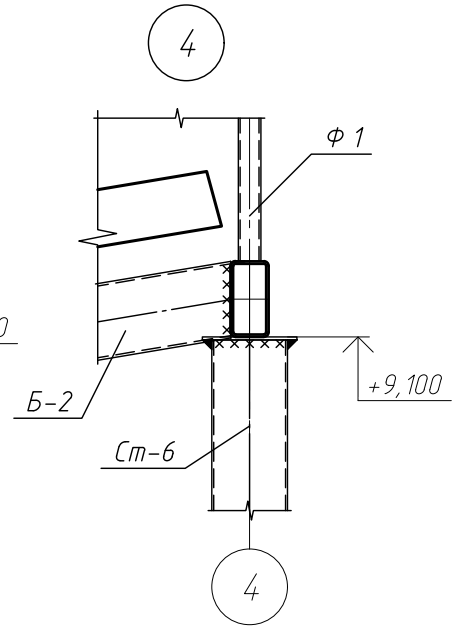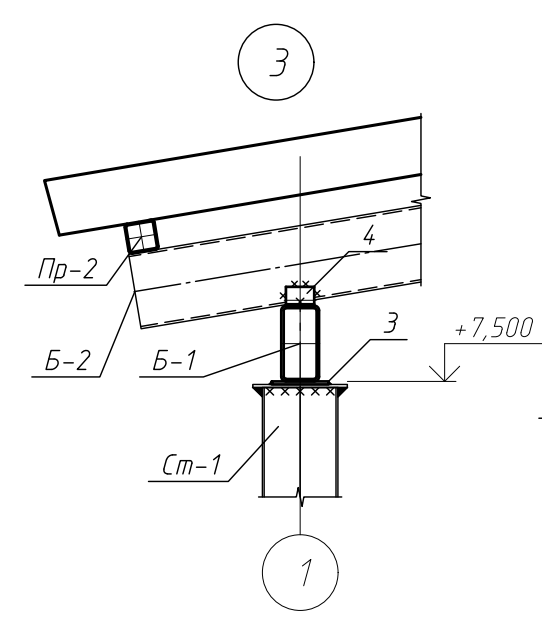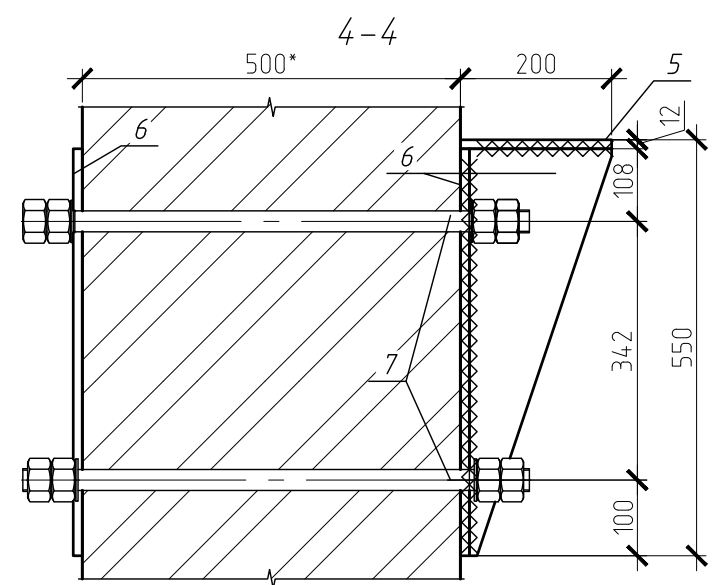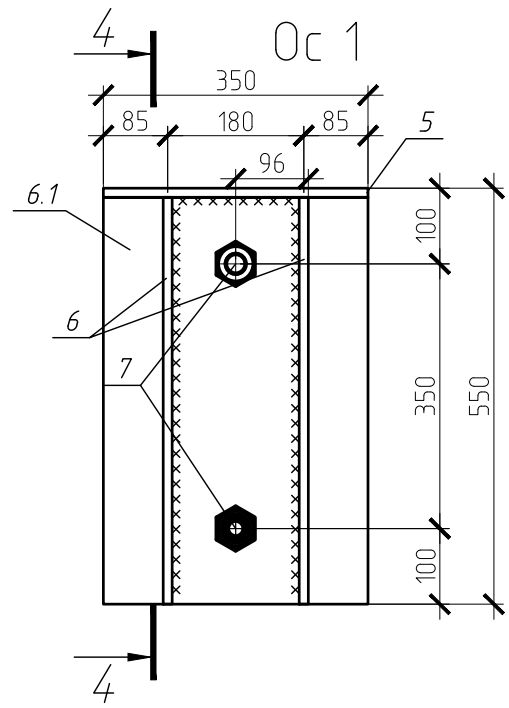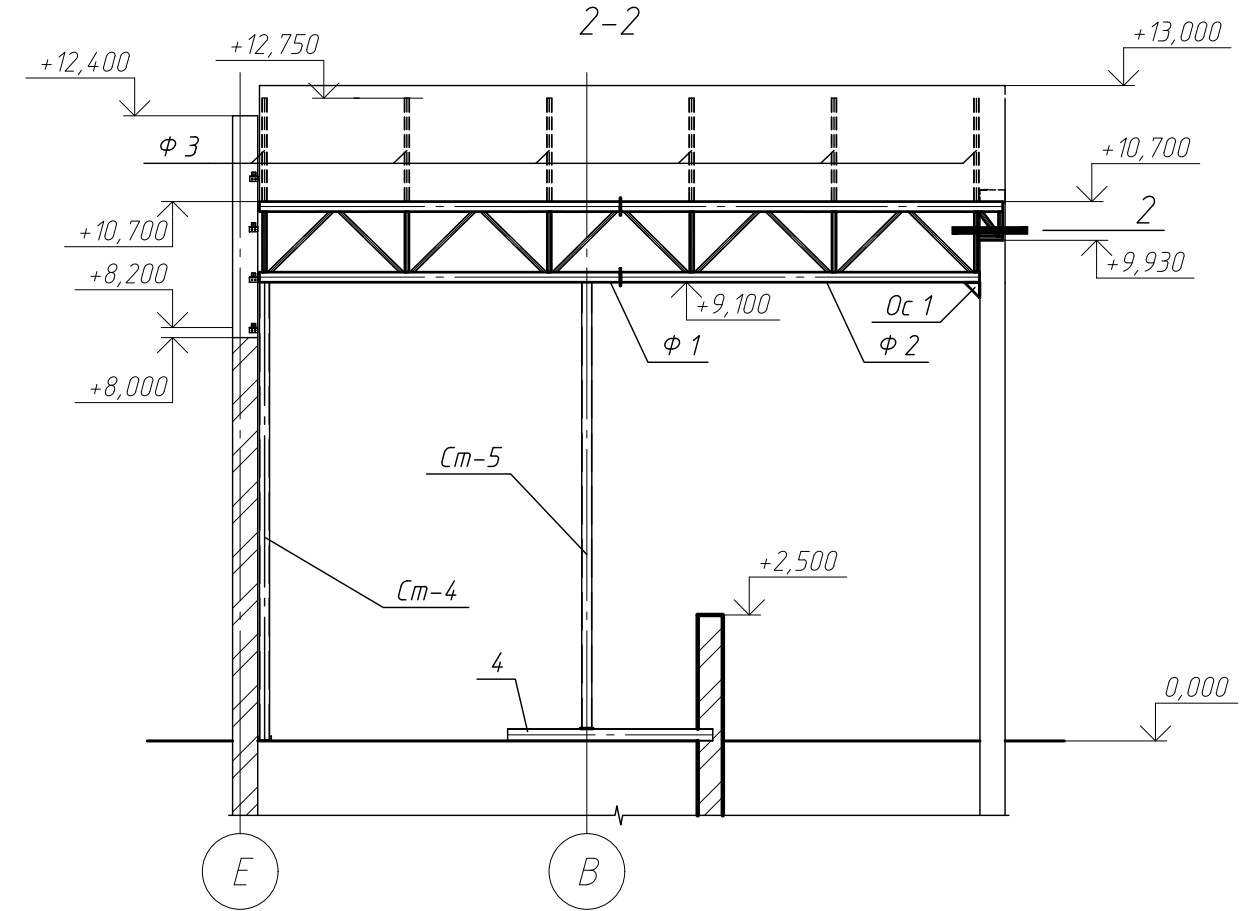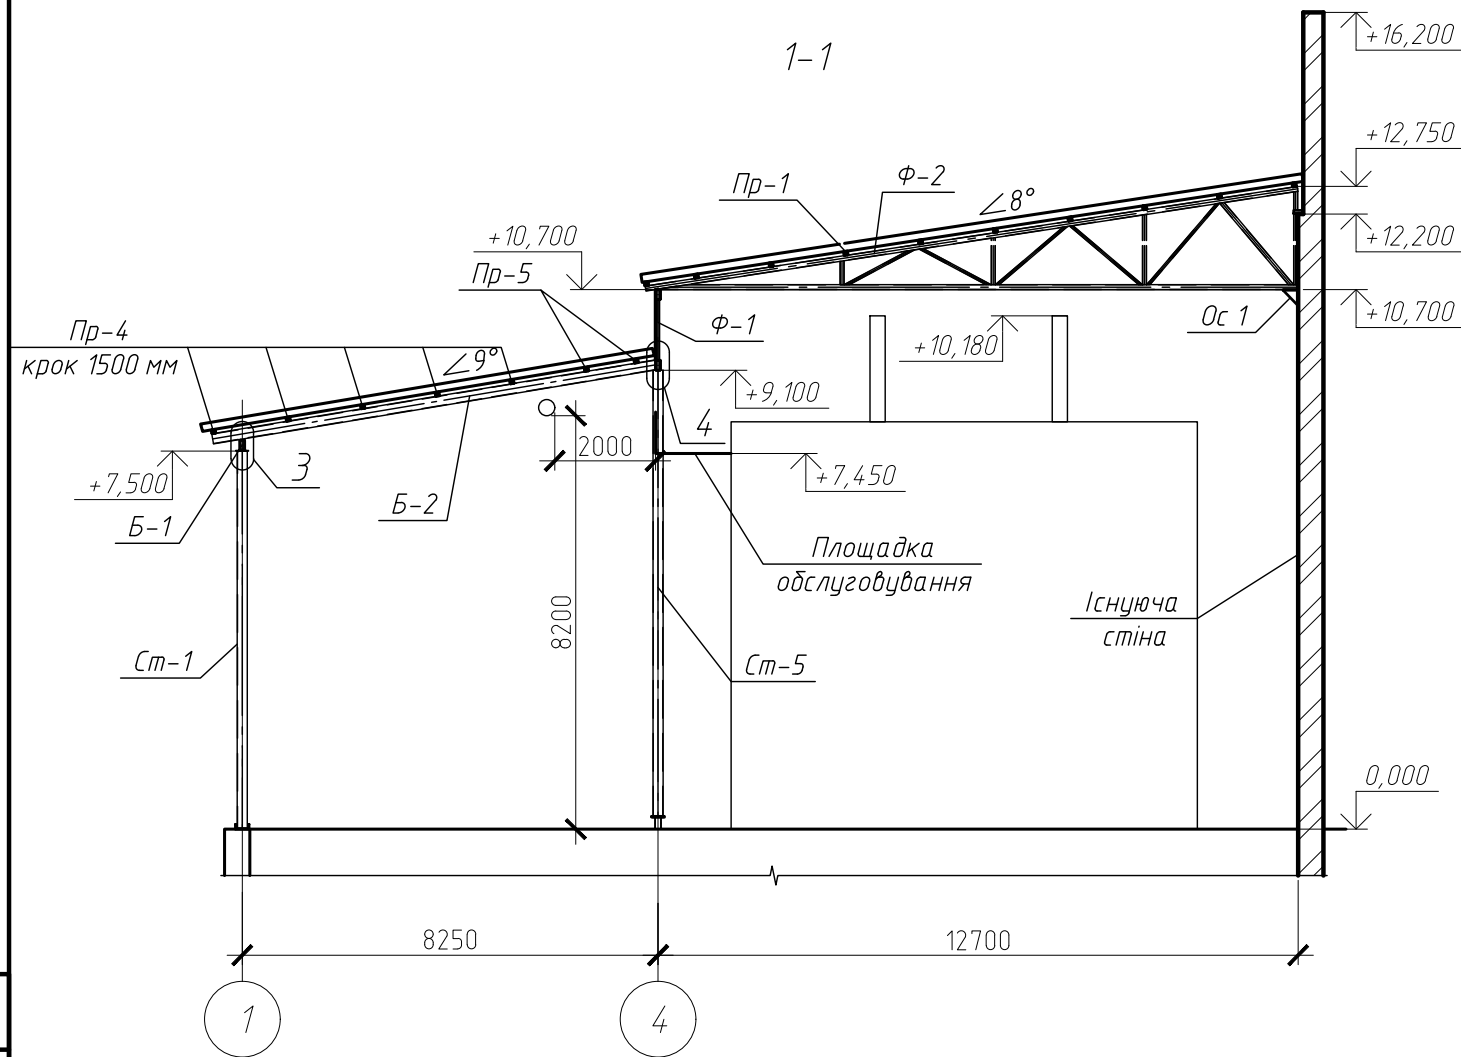


1. Даний аркуш розглядати спільно з аркушами 4 - 6 та 9 - 11
2.

						Н--			
						Найменування підприємства			
Зм.	Кільк.	Арк.	№ док.	Підпис	Дата				
Розробив						Назва об'єкту		Стадія	Аркуш
Перевірів								РП	8
						Розріз 1-1.....3-3, вузол 3-5, Опорний столик Ос 1		ТОВ "ПКП"Укрінжпроект"	
Н.контроль									


Погоджено:

Формат А3 Копіював
Інв. № ор
Підп. та дата
Зам. інв. №

Ферма Ф 2

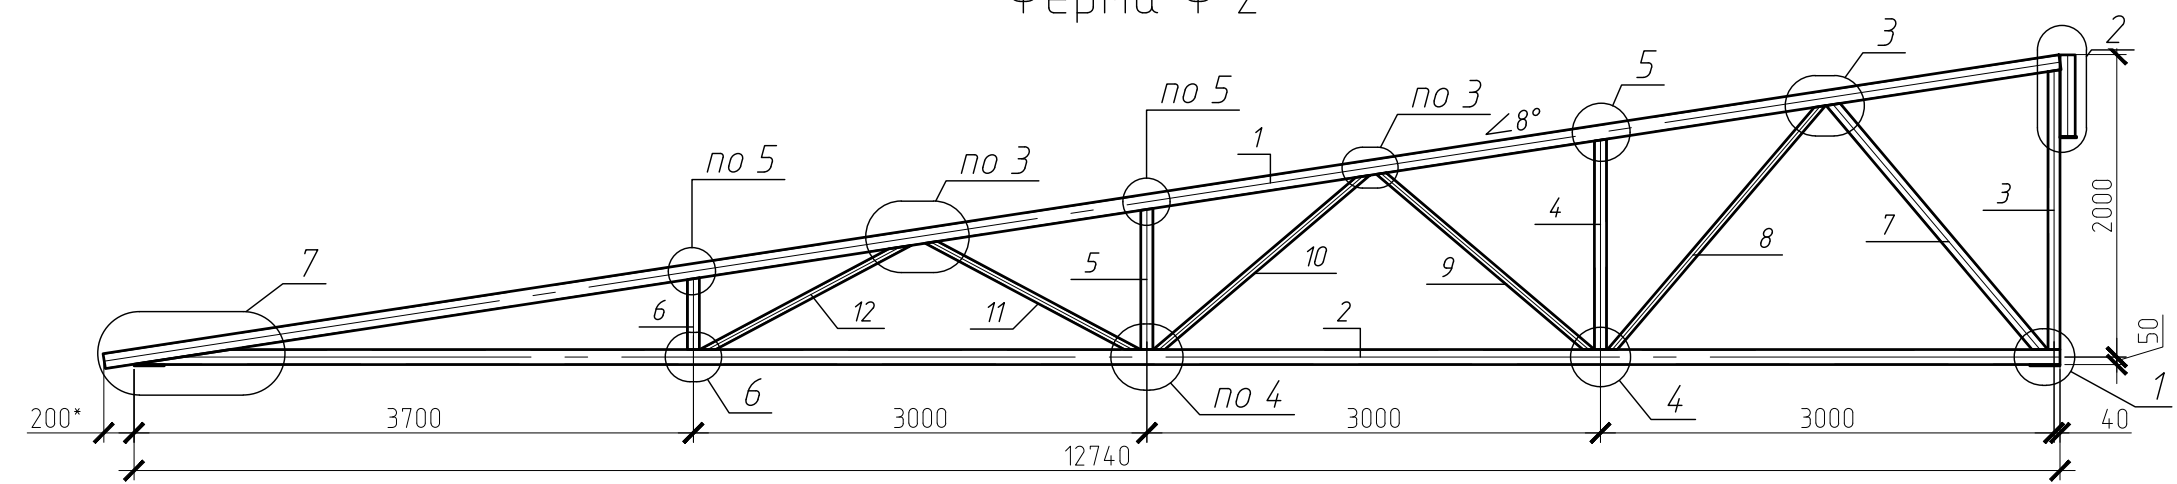

Відомість елементів ферми Ф 2

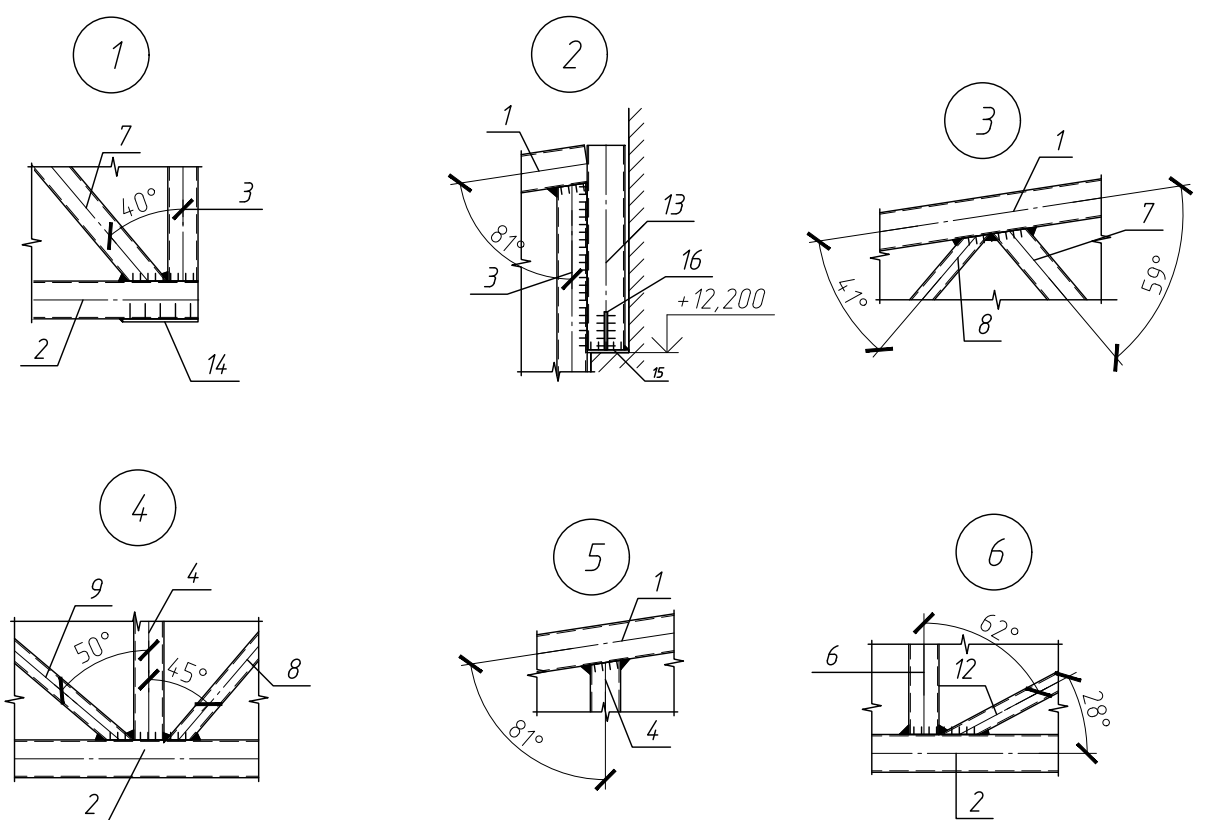

Поз.	Позначення	Найменування	Кіл.	Маса, од., кг	Примітка
Ферма Ф 2			6	507.6	3045.6
1	ДСТУ 8940:2019	Труба □100х4, L = 13.09 м	1	185.2	185.2
2		Труба □100х4, L = 12.74 м	1	196.1	196.1
3		Труба □80х4, L = 1.85 м	1	16.7	16.7
4		Труба □80х4, L = 1.39 м	1	12.5	12.5
5		Труба □80х4, L = 0.93 м	1	8.4	8.4
6		Труба □80х4, L = 0.47 м	1	4.2	4.2
7		Труба □50х4, L = 2.255 м	1	12.3	12.3
8		Труба □50х4, L = 2.24 м	1	12.2	12.2
9		Труба □50х4, L = 1.91 м	1	10.4	10.4
10		Труба □50х4, L = 1.93 м	1	10.5	10.5
11		Труба □50х4, L = 1.6 м	1	8.7	8.7
12		Труба □50х4, L = 1.62 м	1	8.8	8.8
13	ДСТУ 8540:2015	Труба □100х4, L = 0.54 м	1	14	14
14		Пластина – 150х8	1	1.4	1.4
15		Пластина – 200х150х8	2	1.9	3.8
16		Пластина – 100х8	2	1.2	2.4

						Н--			
						Найменування підприємства			
Зм.	Кільк.	Арк.	№ док.	Підпис	Дата	Назва об'єкту	Стадія	Аркуш	Аркушів
Розробив							РП	10	
Перевірив						Ферма Ф 2, вузол 1...6, специфікація елементів ферми Ф 2	ТОВ "ПКП"Укрінжпроект		
Н.контроль									

1. Даний аркуш розглядати спільно з аркушем 7 та 8.
2.

Погоджено:




Зам. інв. №

Підп. та дата

Інв. № ор

Формат А3 Копіював

Схема розміщення прогонів в осях 1-4/А-Е

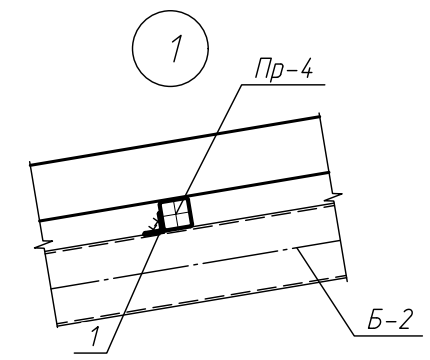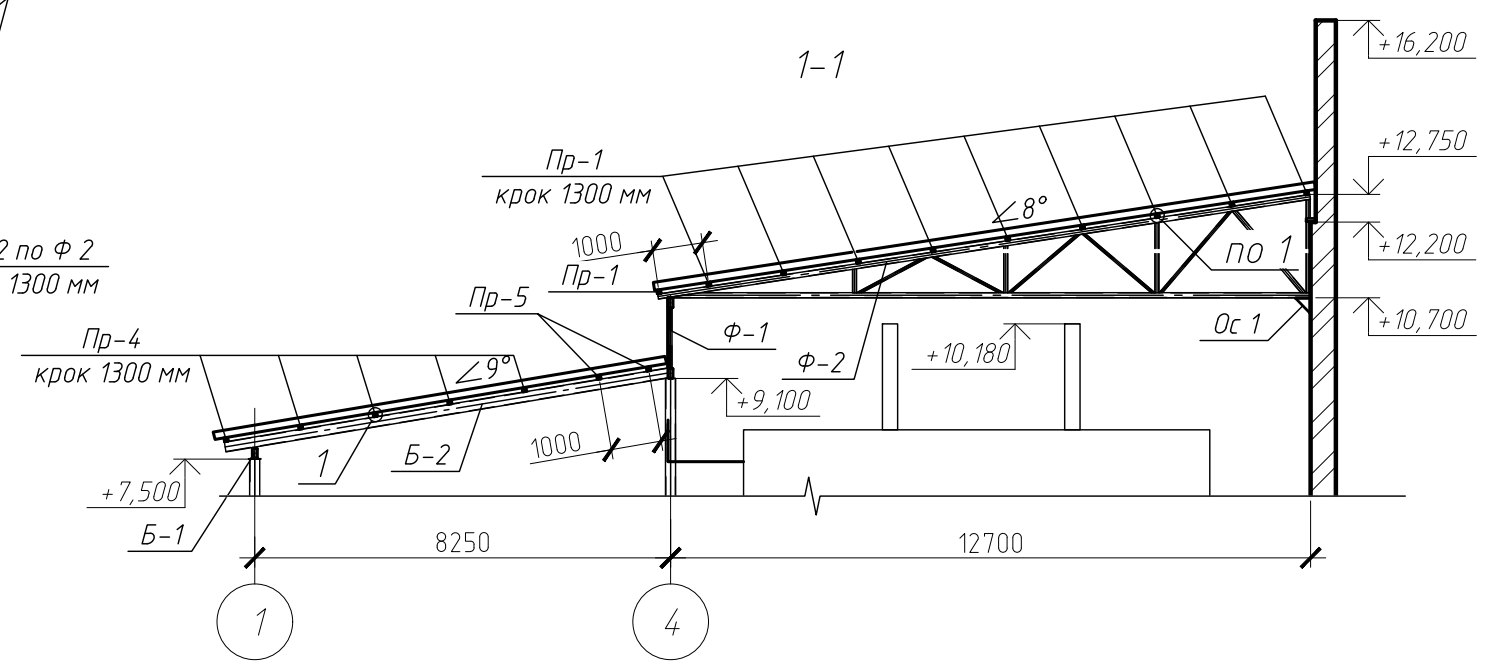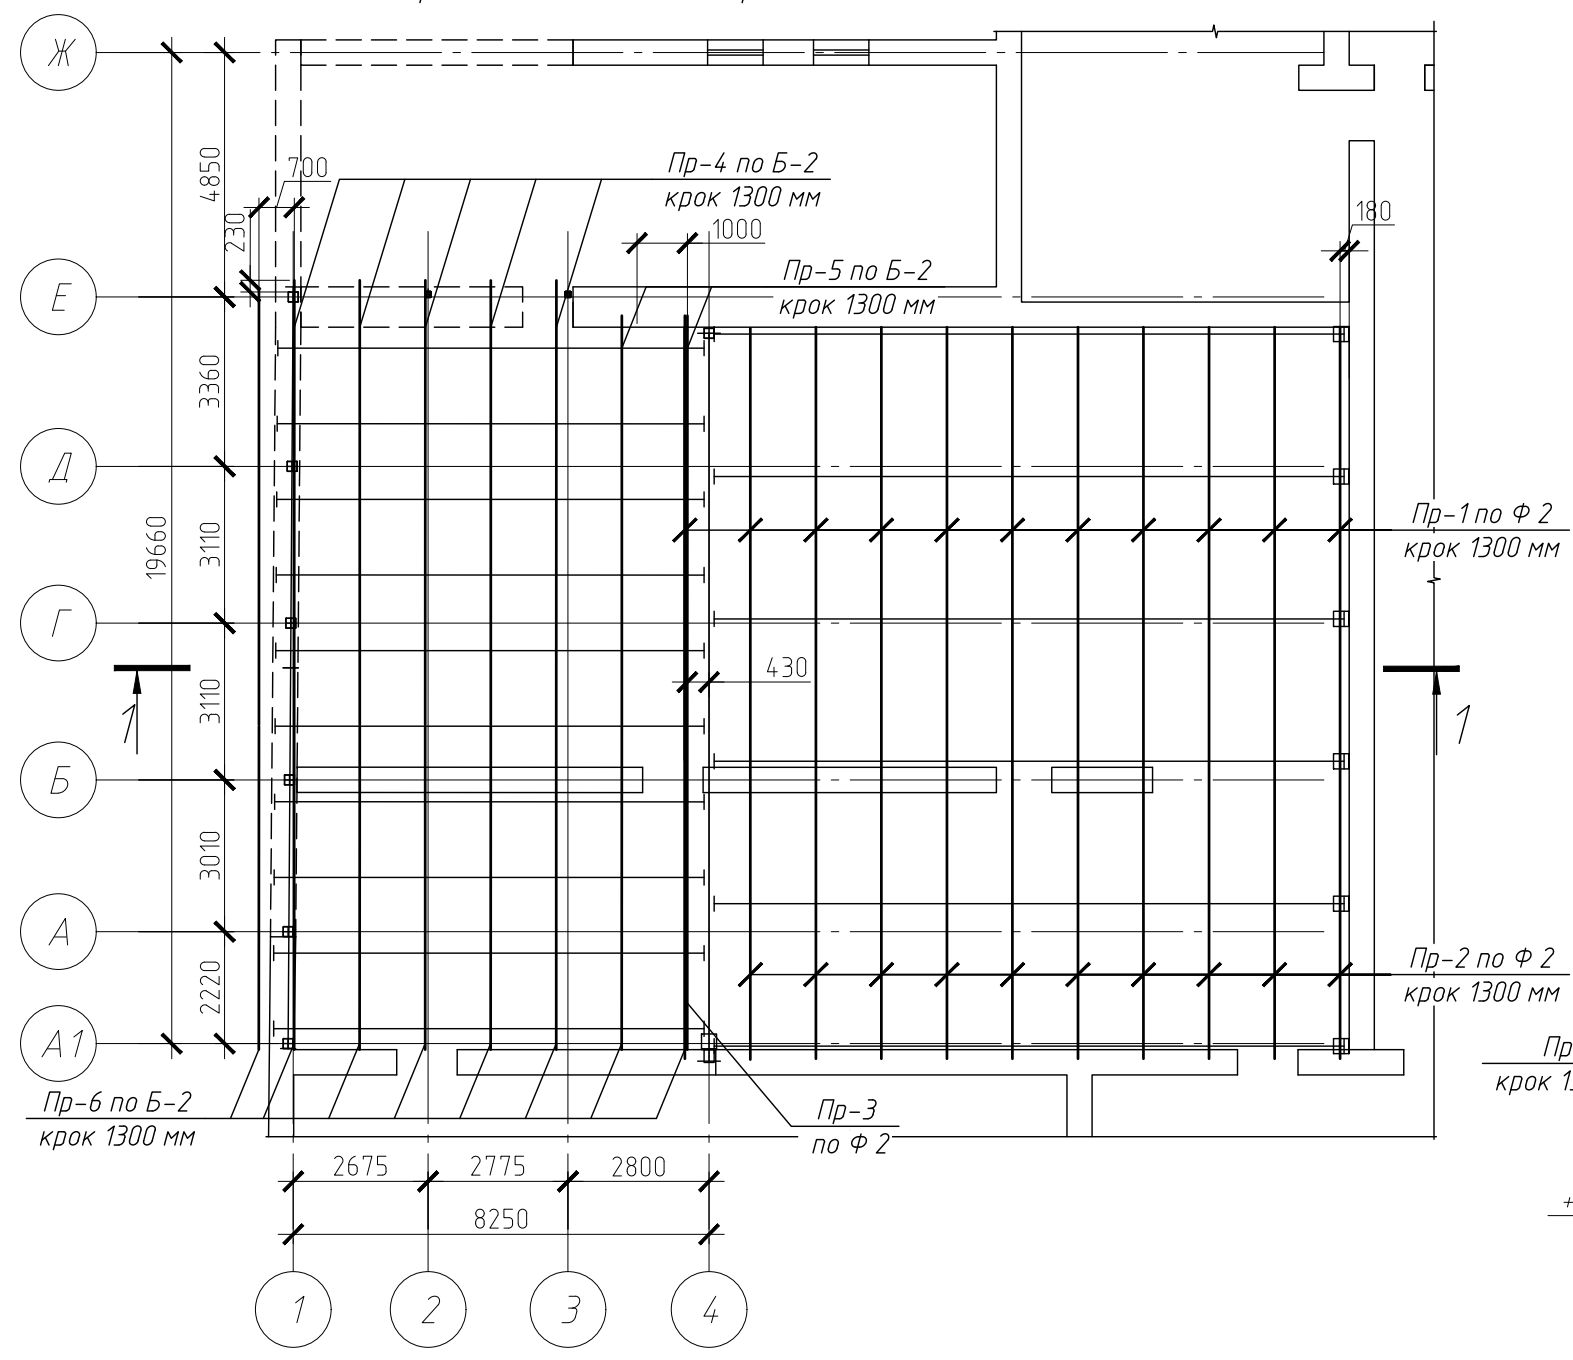

1. Даний аркуш розглядати спільно з аркушем 7 та 8
2.

Відомість прогонів

Поз.	Позначення	Найменування	Кіл.	Маса, од., кг	Примітка
Пр-1	ДСТУ 8940:2019	Труба □80х4, L = 8.61 м	11	77.6	853.3
Пр-2		Труба □80х4, L = 5.9 м	10	53.2	531.6
Пр-3		Труба □80х4, L = 5.7 м	1	51.4	51.4
Пр-4		Труба □80х4, L = 8.81 м	6	79.4	476.3
Пр-5		Труба □80х4, L = 8.1 м	2	73	146
Пр-6		Труба □80х4, L = 6.41 м	8	57.8	462
1	ДСТУ 2254-93	Куттик L 50х4, L = 100 мм	608	0.3	176.3


Погоджено:

Формат А3 Копіював
Інв. № ор
Зам. інв. №

Підп. та дата

						Н--			
						Найменування підприємства			
Зм.	Кільк.	Арк.	№ док.	Підпис	Дата				
Розробив						Назва об'єкту	Стадія	Аркуш	Аркушів
Перевірів							РП	11	
						Схема розміщення прогонів в осях 1-4/А-Е, відомість прогонів, вузол 1	ТОВ "ПКП"Укрінжпроект"		
Н.контроль									

План покрівлі в осях 1-4/А-Е

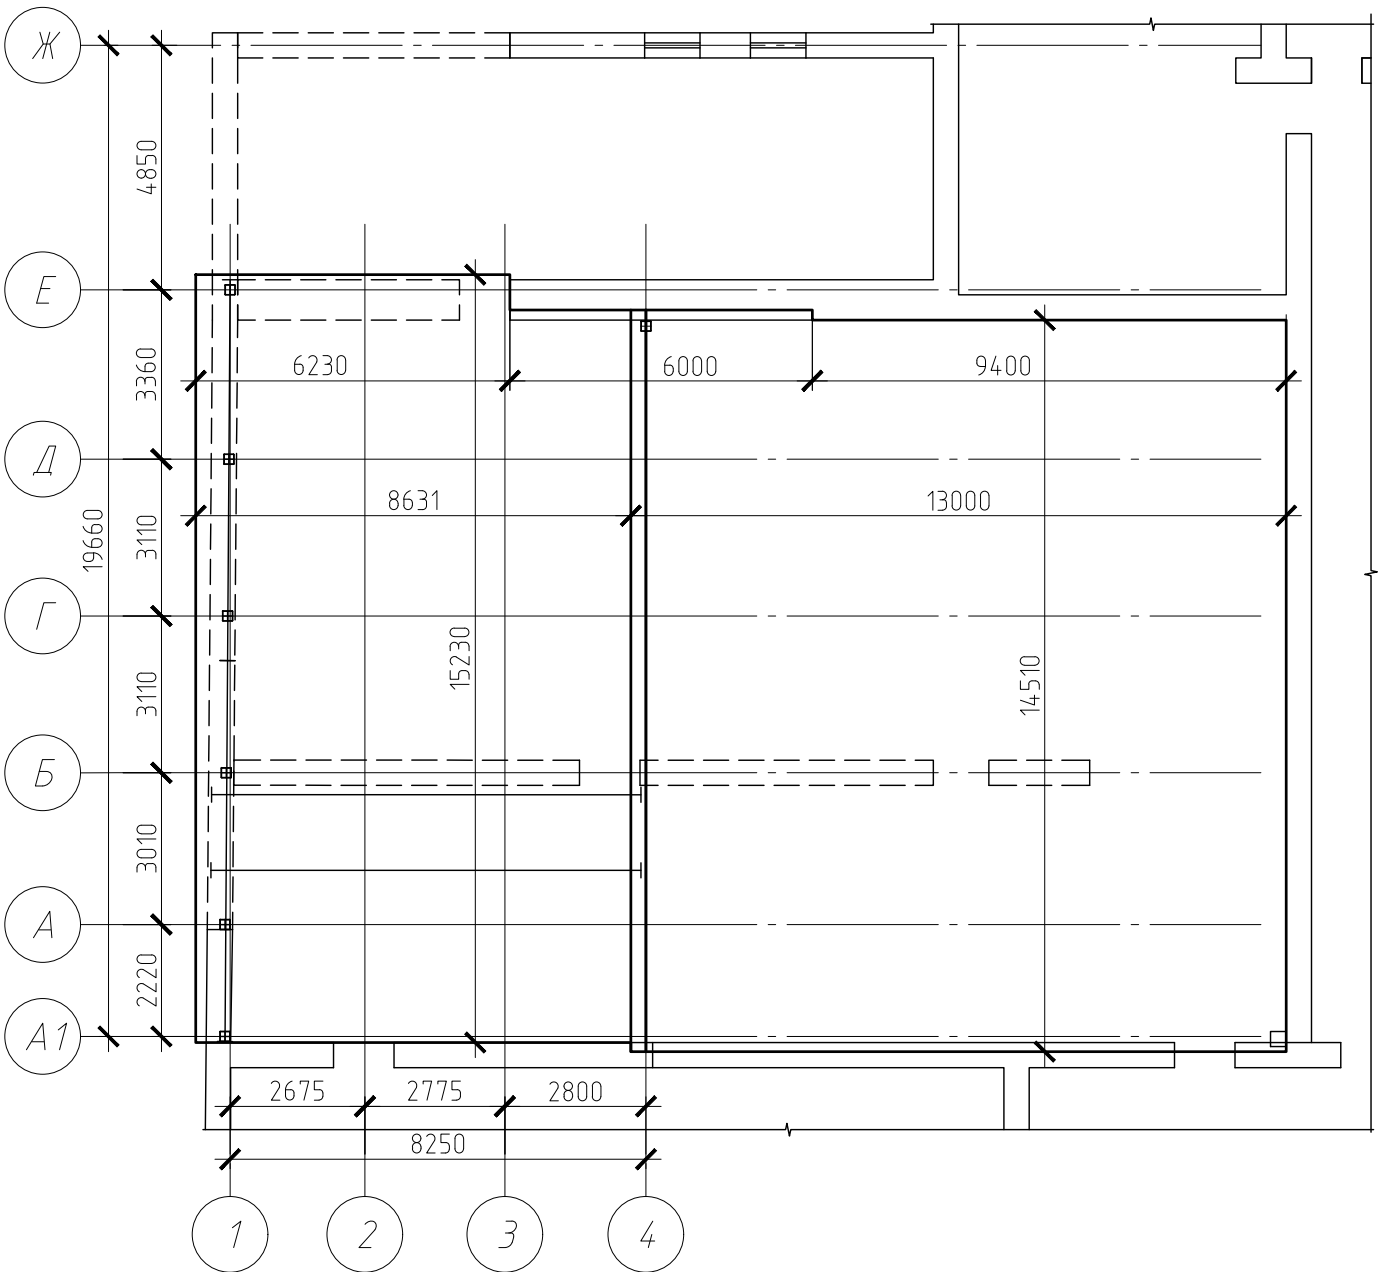


Відомість елементів покрівлі


Поз.	Позначення	Найменування	Кіл.	Маса, од., кг	Примітка
1		Сендвіч панелі для покриття		325 м²	

						Н--			
						Найменування підприємства			
Зм.	Кільк.	Арк.	№ док.	Підпис	Дата	Назва об'єкту	Стадія	Аркуш	Аркушів
Розробив							РП	12	
Перевірів									
						План покрівлі в осях 1-4/А-Е	ТОВ "ПКП"Укрінжпроект"		
Н.контроль									




Схема розміщення елементів стінового огородження в осях 1-4/А-Е

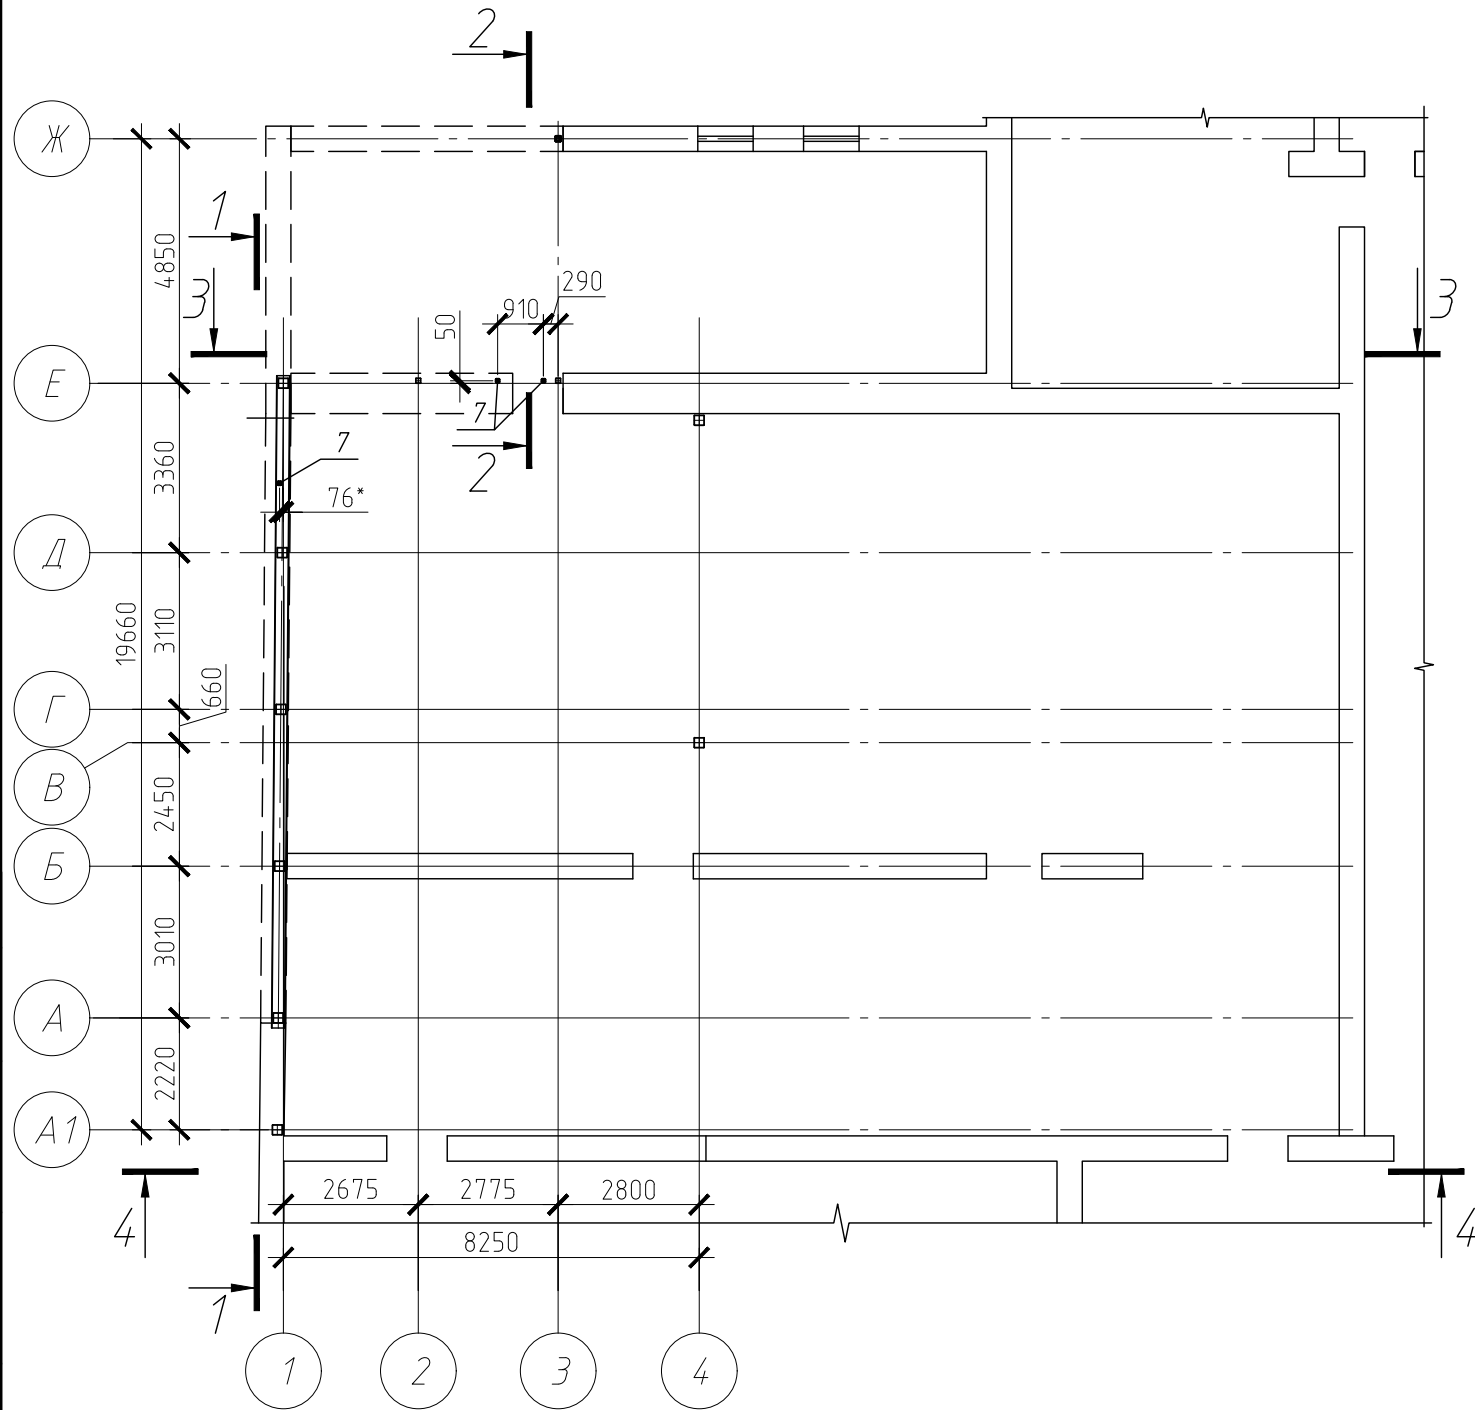


Кріплення стінового прогону к стійці

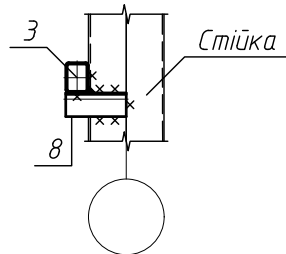

1. Даний аркуш розглядати спільно з аркушем 7 та 8
2. Розміри з позначкою * уточнювати на місці

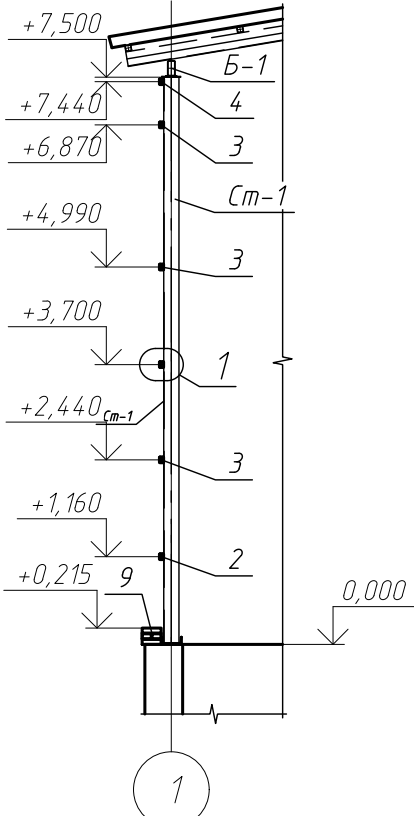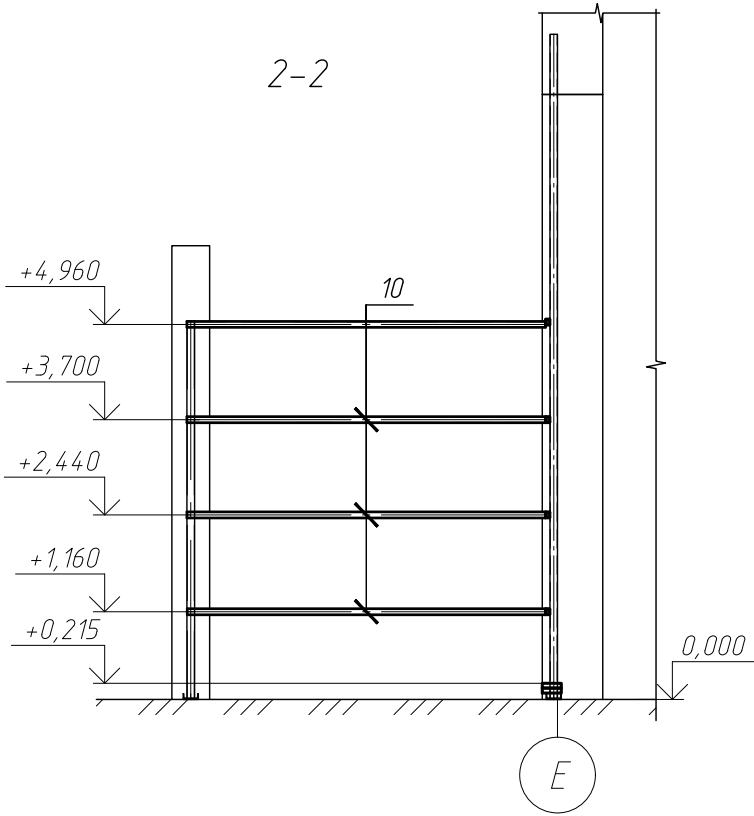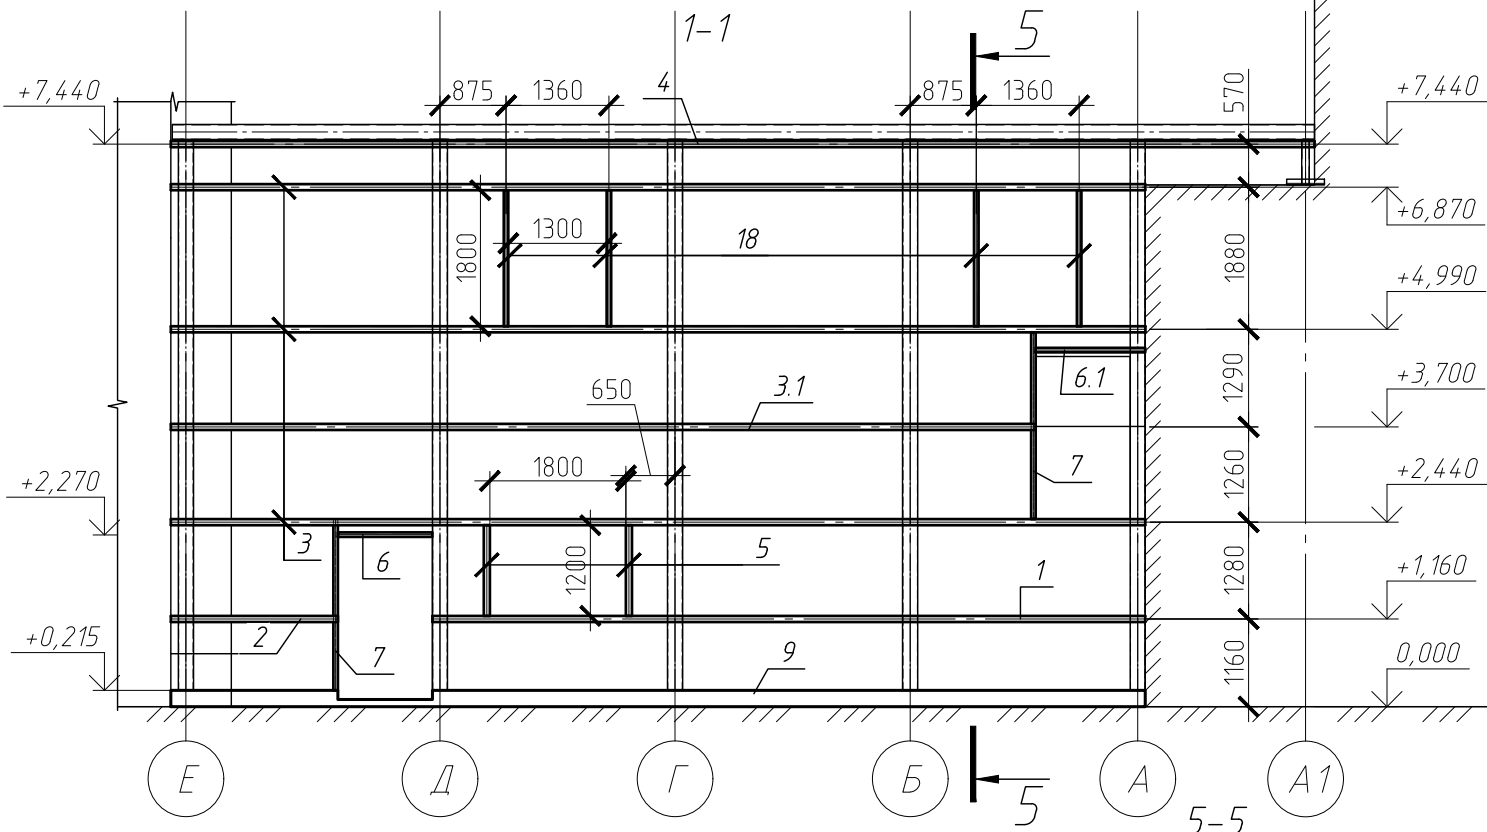

						Н--		
						Найменування підприємства		
Зм.	Кільк.	Арк.	№ док.	Підпис	Дата	Назва об'єкту	Стадія	Аркуш
Розробив							РП	13
Перевірю						План покрівлі в осях 1-4/А-Е, розріз 1-1, 2-2, 5-5, вузол 1	ТОВ "ПКП"Укрінжпроект	
Н.контроль								

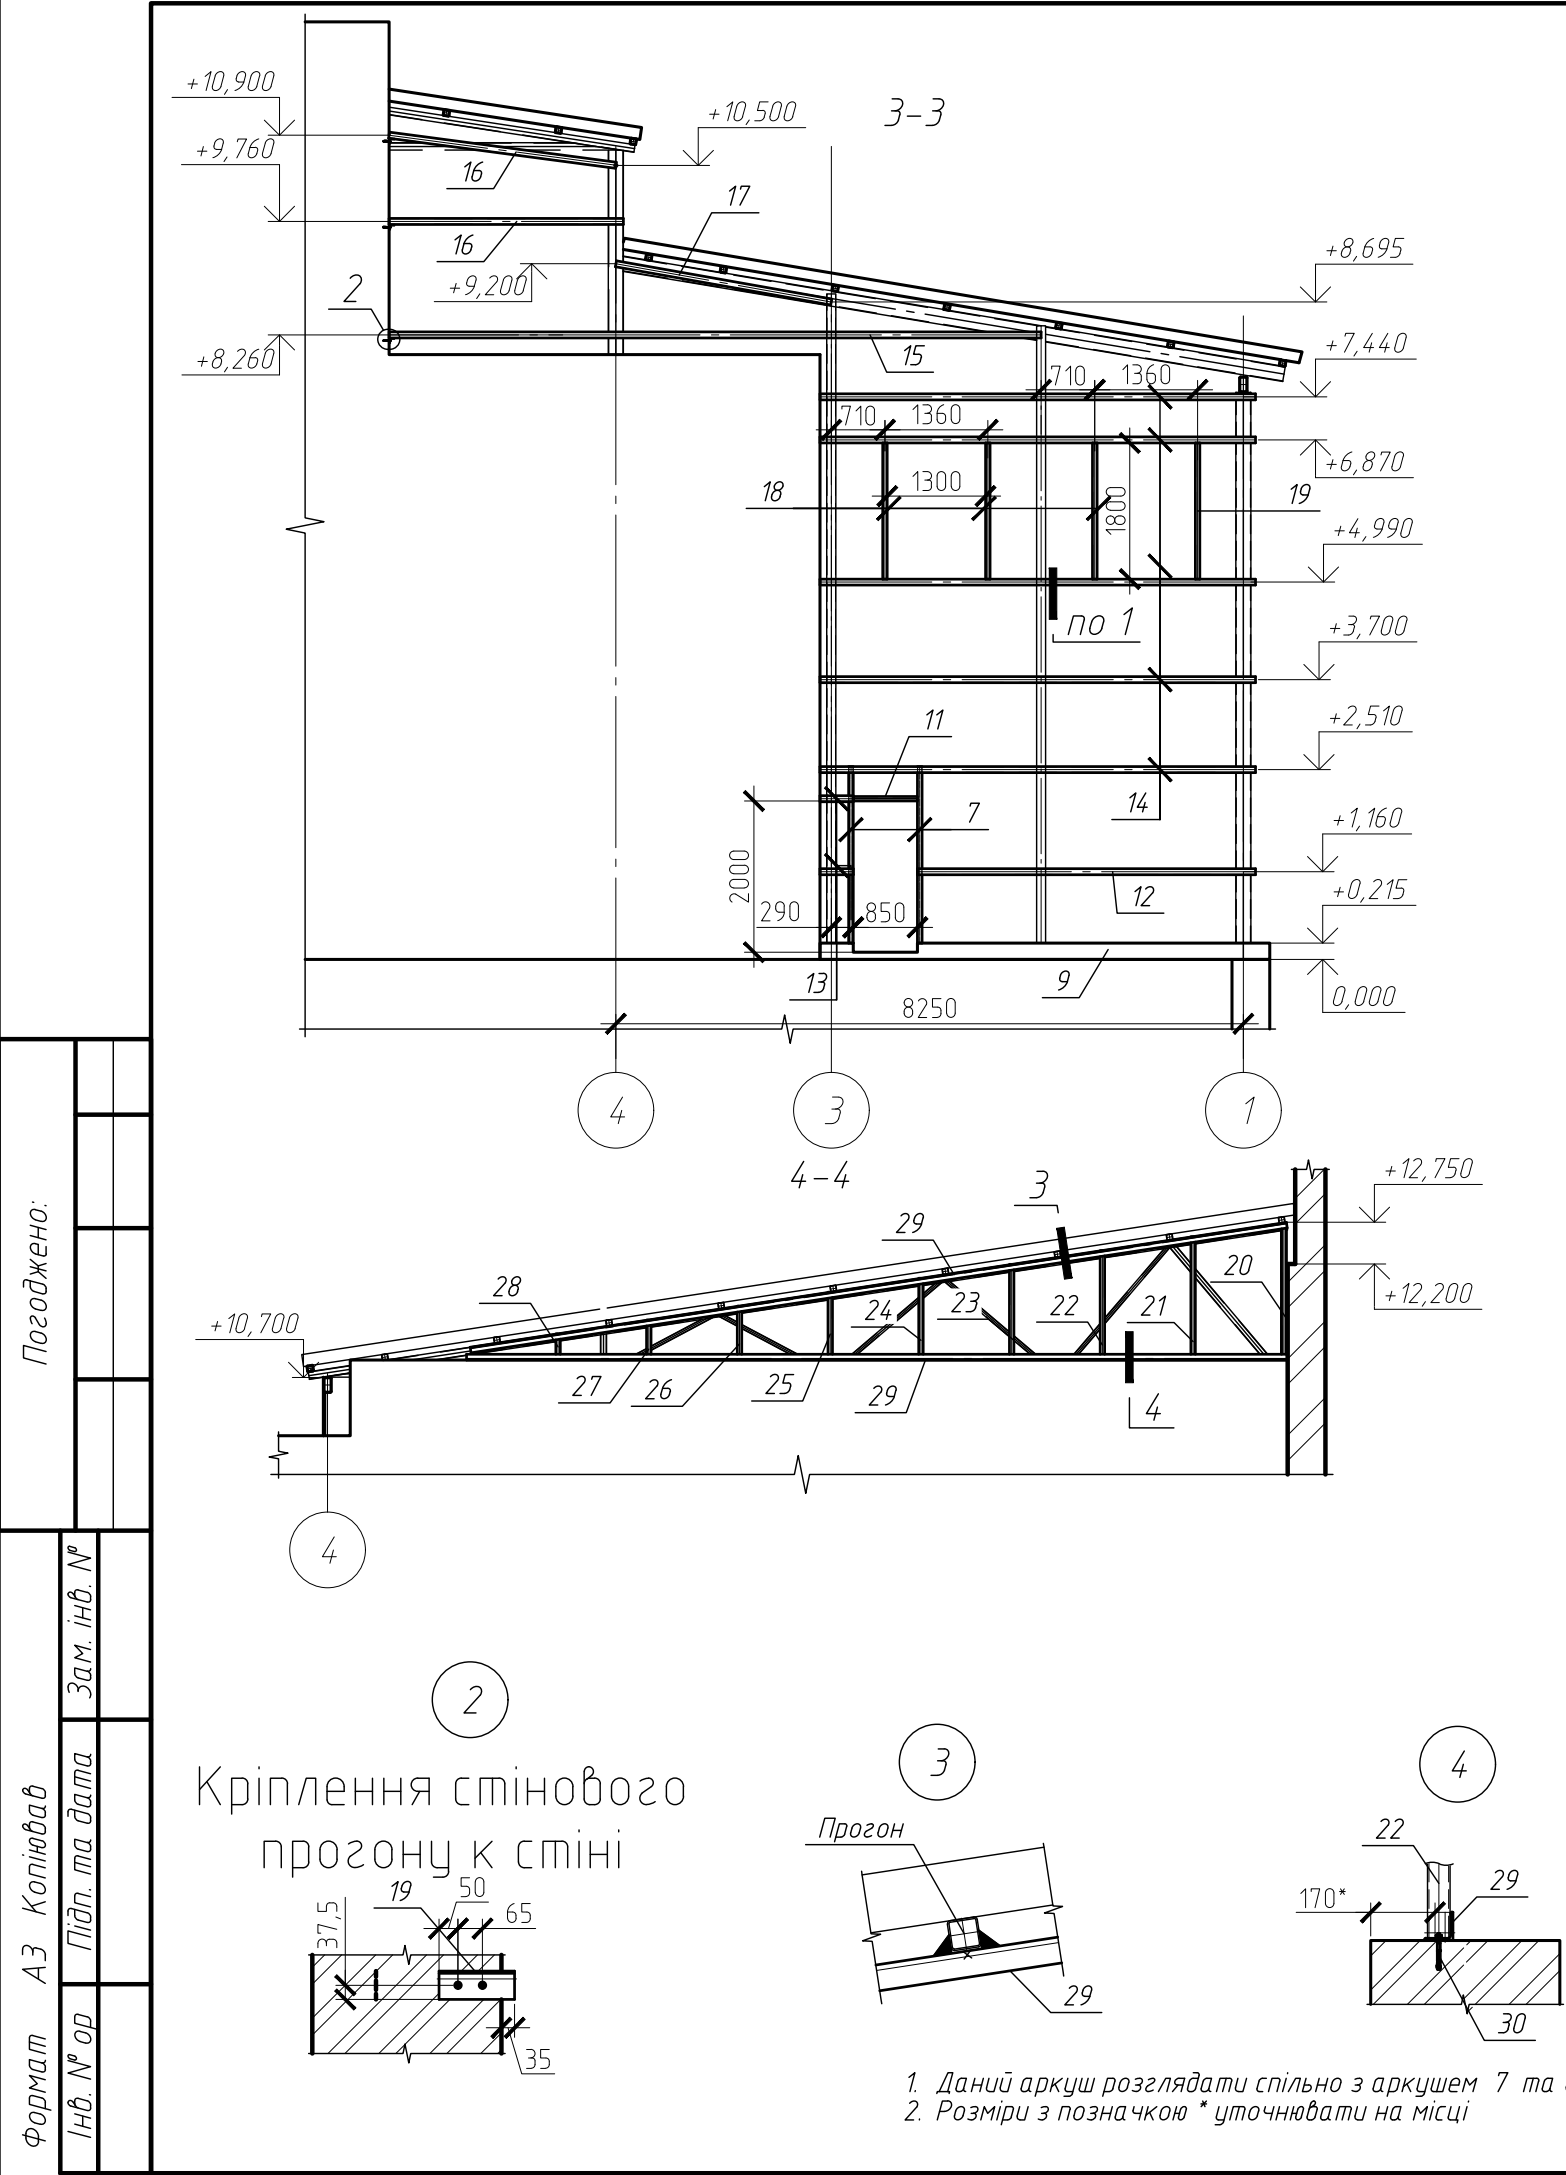

Відомість елементів цоколя та стінових прогонів										14
Поз.	Позначення						Найменування	Кіл.	Маса, од., кг	Примітка
1	ДСТУ 8940:2019						Труба □80х60х4, L = 9.43 м	1	75.3	75.25
2							Труба □80х60х4, L = 2.21 м	1	17.6	17.64
3							Труба □80х60х4, L = 12.89 м	3	102.9	308.59
3.1							Труба □80х60х4, L = 11.44 м	1	91.3	91.29
4							Труба □80х60х4, L = 15.13 м	1	120.7	120.74
5							Труба □60х4, L = 1.20 м	4	8.1	32.21
6							Труба □60х4, L = 1.25 м	1	8.4	8.39
6.1							Труба □60х4, L = 1.45 м	1	9.7	9.73
8							Труба □60х4, L = 2.47 м	3	16.6	49.72
9	ДСТУ 2254-93						Кутик L 63х4, L = 0.15 м	63	0.6	36.86
10							Цегляна кладка		1 м³	3.8 м²
11	ДСТУ 8940:2019						Труба □80х60х4, L = 4.74 м	4	37.8	151.3
12							Труба □60х4, L = 0.85 м	1	5.7	5.7
13							Труба □80х60х4, L = 4.47 м	1	35.7	35.67
14							Труба □80х60х4, L = 0.44 м	2	3.5	7.02
15							Труба □80х60х4, L = 5.76 м	5	46	229.82
16							Труба □80х60х4, L = 8.62 м	1	75.3	75.25
17							Труба □80х60х4, L = 3.1 м	2	24.7	49.48
18							Труба □80х60х4, L = 2.89 м	1	23.1	23.06
19							Труба □60х4, L = 1.80 м	4	12.1	48.31
20	ДСТУ 2254-93						Кутик L 75х5, L = 0.2 м	3	1.2	3.48
21							Труба □60х4, L = 1.80 м	1	12.1	12.08
22							Труба □60х4, L = 1.625 м	1	13	12.97
23							Труба □60х4, L = 1.44 м	1	11.5	11.49
24							Труба □60х4, L = 1.26 м	1	10.1	10.05
25							Труба □60х4, L = 1.075 м	1	8.6	8.58
26							Труба □60х4, L = 0.89 м	1	7.1	7.1
27							Труба □60х4, L = 0.7 м	1	5.6	5.59
28							Труба □60х4, L = 0.52 м	1	4.1	4.15
29							Труба □60х4, L = 0.34 м	1	2.7	2.71
30	ДСТУ 2254-93						Кутик L 75х5, L = 10.86 м	2	63.3	126.67
31							Шпілька φ8, L = 150 мм	28		
32							Стінові сендвіч панелі		190 м²	≈200 м²
								H--		
							Найменування підприємства			
Зм.	Кільк.	Арк.	№ док.	Підпис	Дата		Назва об'єкту	Стадія	Аркуш	Аркушів
Розробив								РП	14	
Перевірів										
							Розріз 3-3...4-4, вузли 2-4, відомість елементів цоколя та стінових прогонів	ТОВ "ПКП"Укрінжпроект"		
Н.контроль										

Специфікація металопроката										15
Найменування профілю ДСТУ	Найменування або марка металу ДСТУ	Номер чи розміри профілю,мм	Поз.						Загальна маса,т	
				Опори під стійки та ферми	Стійки	Покриття	Прогони	Стінові елементи		
1	2	3	4	5	6	7	8	9	10	
Труби ДСТУ 8940:2019	С245	Гн □200х6	1		3,27				3,27	
		Гн □120х4	2		0,33				0,33	
		Гн □100х4	3			2,37			2,37	
		Гн □80х4	4			0,33	2,52		2,85	
		Гн □70х6	5			0,23			0,23	
		Гн □60х4	6					0,22	0,22	
		Гн □50х4	7			0,38			0,38	
		Гн □200х100х6	8			3,46			3,46	
		Гн □80х60х4	9					1,2	1,2	
Кутики рівнополочні ДСТУ 2251:2018	С245	└ 75х5	10					0,13	0,13	
		└ 63х4	11					0,04	0,04	
		└ 50х4	12			0,008	0,18		0,18	
Прокат листовий гарячекатаний ДСТУ 8540:2015	С245	δ=12	13			0,35			0,35	
		δ=10	14			0,07			0,07	
		δ=8	15		0,03	0,06			0,1	
		δ=6	16		0,003	0,004			0,01	
		δ=4	17						0	
Швелери сталеві гарячекатані ДСТУ 3436-96	С245	С 27	18	0,36					0,36	
		С 20	19	0,19					0,19	
Двутаври сталеві гарячекатані ДСТУ 8768:2018	С245	І 24	20	0,22					0,22	
Всього маса металу:			21	0,78	3,64	7,26	2,7	1,58	15,95	
1. Даний аркуш розглядати спільно з аркушем 7 та 15										
						Н--				
						Найменування підприємства				
Зм.	Кільк.	Арк.	№ док.	Підпис	Дата					
Розробив						Назва об'єкту		Стадія	Аркуш	Аркушів
Перевірів								РП	15	
						Специфікація металопроката		ТОВ "ПКП"Укрінжпроект"		
Н.контроль										

Погоджено:

Формат А3 Копіював

Зам. інв. №

Підп. та дата

Інв. № ор