Количество – 4шт

Ворота (решетки условно не показаны)

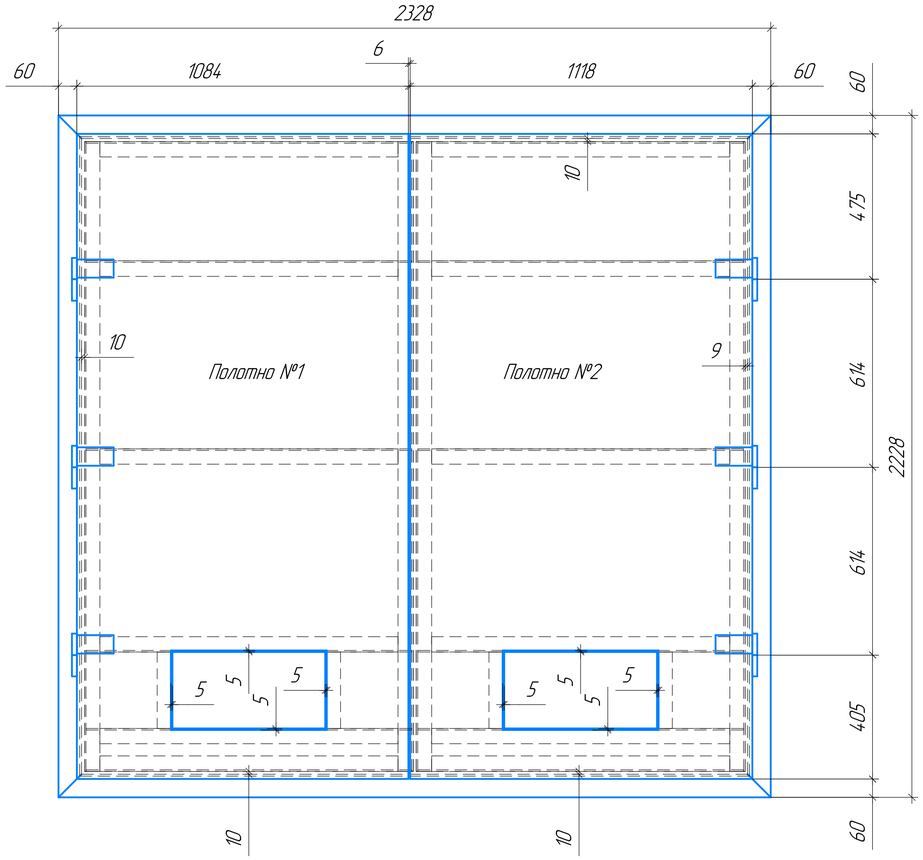

Рама ворот

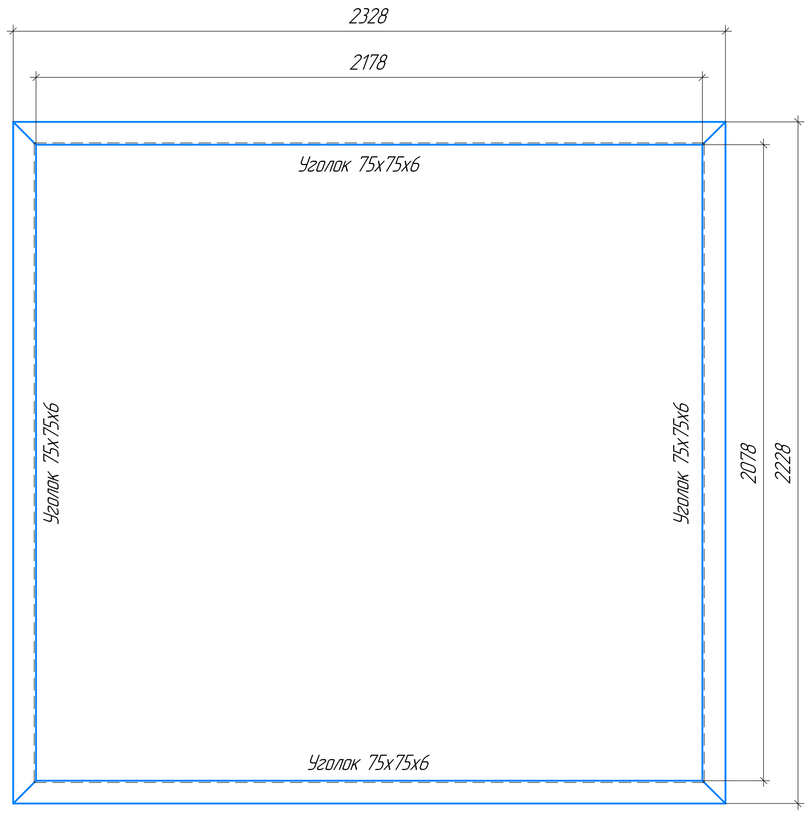

Каркас полотна №1

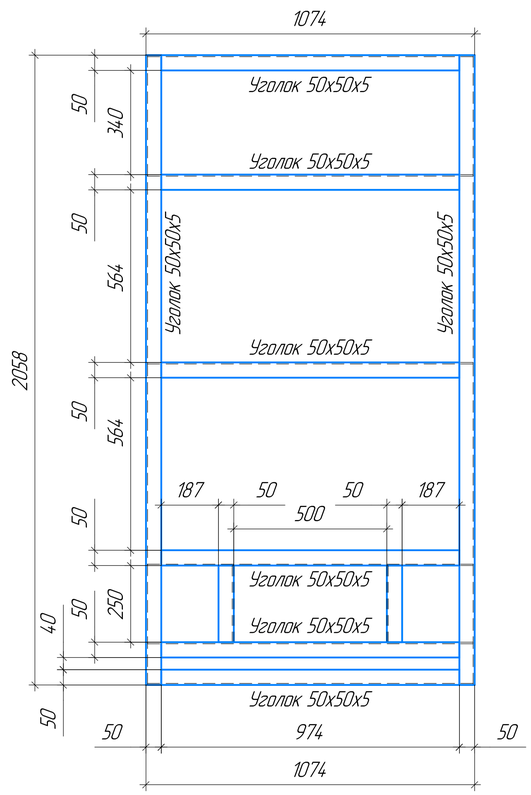

Каркас полотна №2

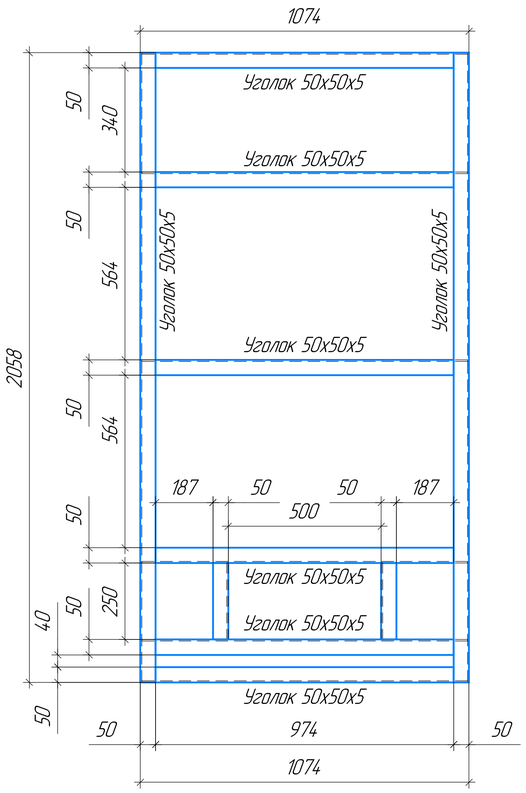

Лист полотна №1 – лист 2мм

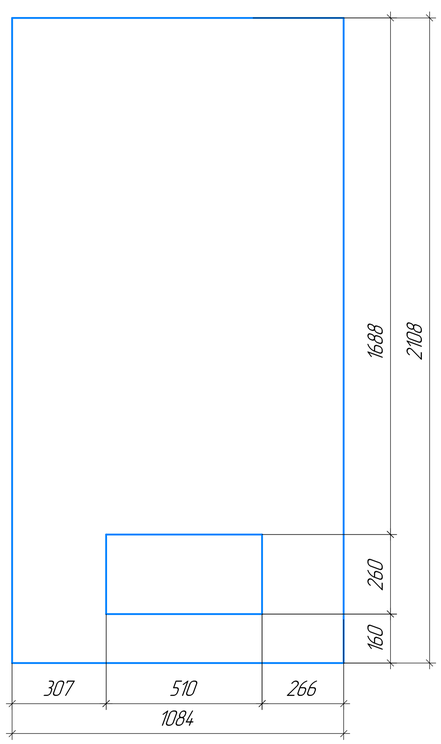

Лист полотна №2 – лист 2мм

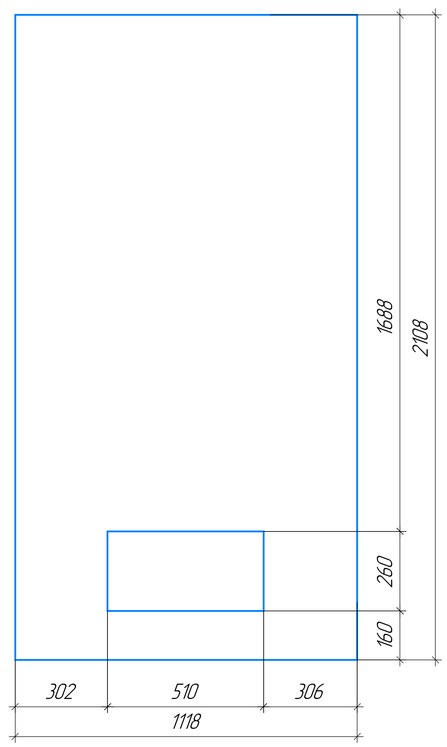

Устройство вентиляционных решеток

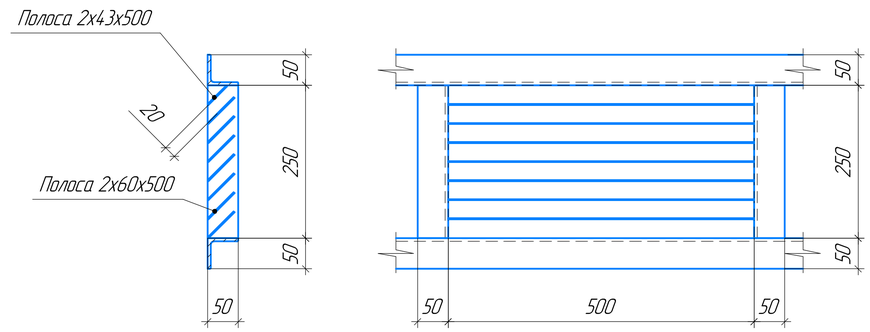

Примечание:
1. В полотно №2 – врезать замок

Изм.	Лист	№ докум.	Подп.	Дата	Количество – 4шт		
Разраб.					Ворота	Лит.	Масса	Масштаб 1:10
Пров.								
Т.контр.						Лист	Листов 1
Н.контр.							
Утв.							

Перв. примен. | Справ. № | Подп. и дата | Инв. № дубл. | Взам. инв. № | Подп. и дата | Инв. № подл.

Копировал | Формат А1