


ОБМІРНИЙ ПЛАН



ПЛАН РОЗТАШУВАННЯ МЕБЛІВ

ЕКСПЛІКАЦІЯ ПРИМІЩЕНЬ		
№	Найменування	Площа, м ²
1	Торговий зал	60,91
2	Прим. персоналу	6,53
3	Санвузол	2,04
Загальна S приміщень		69,48

Варіант 1

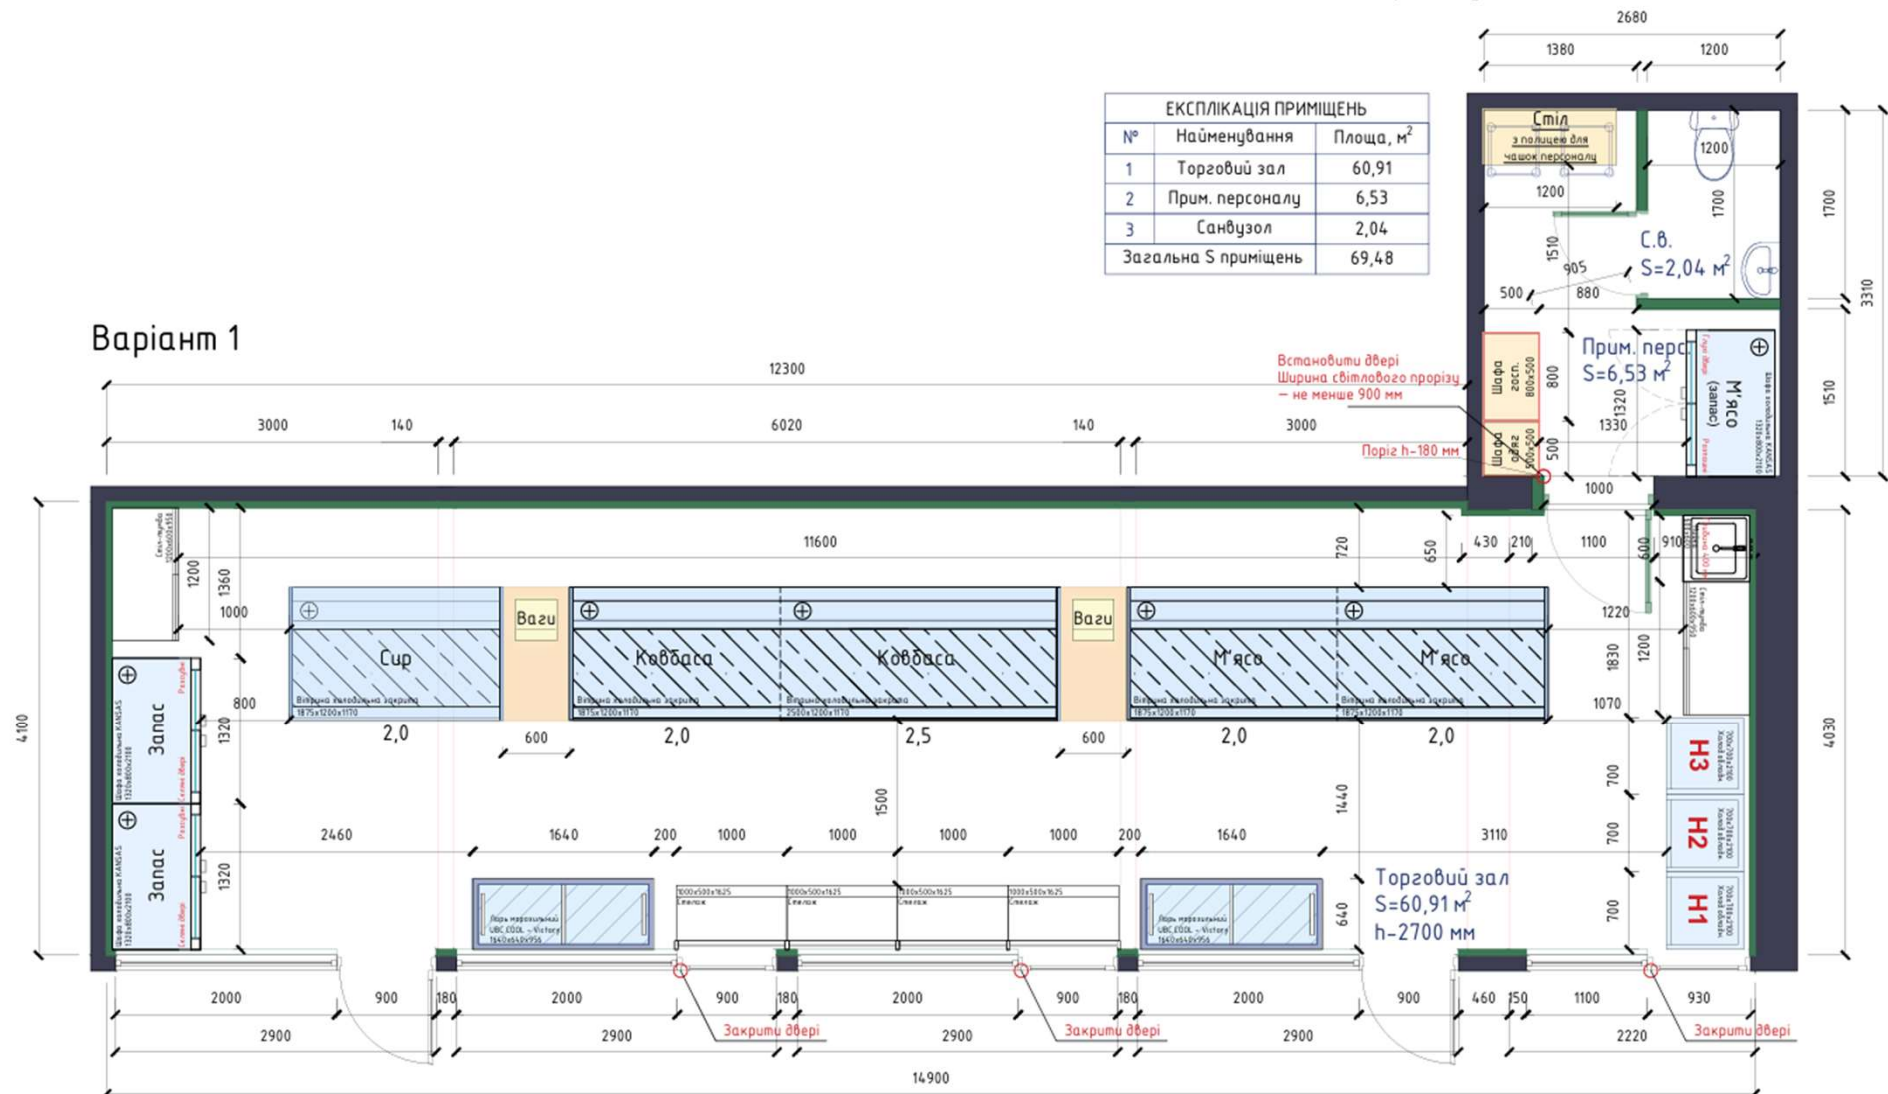

ПЛАН-СХЕМА РОЗТАШУВАННЯ ОСВІТЛЮЮЧИХ ПРИБАДІВ ТА ВИМИКАЧІВ




Варіант 1







ПЛАН-СХЕМА РОЗТАШУВАННЯ СИЛОВИХ РОЗЕТОК

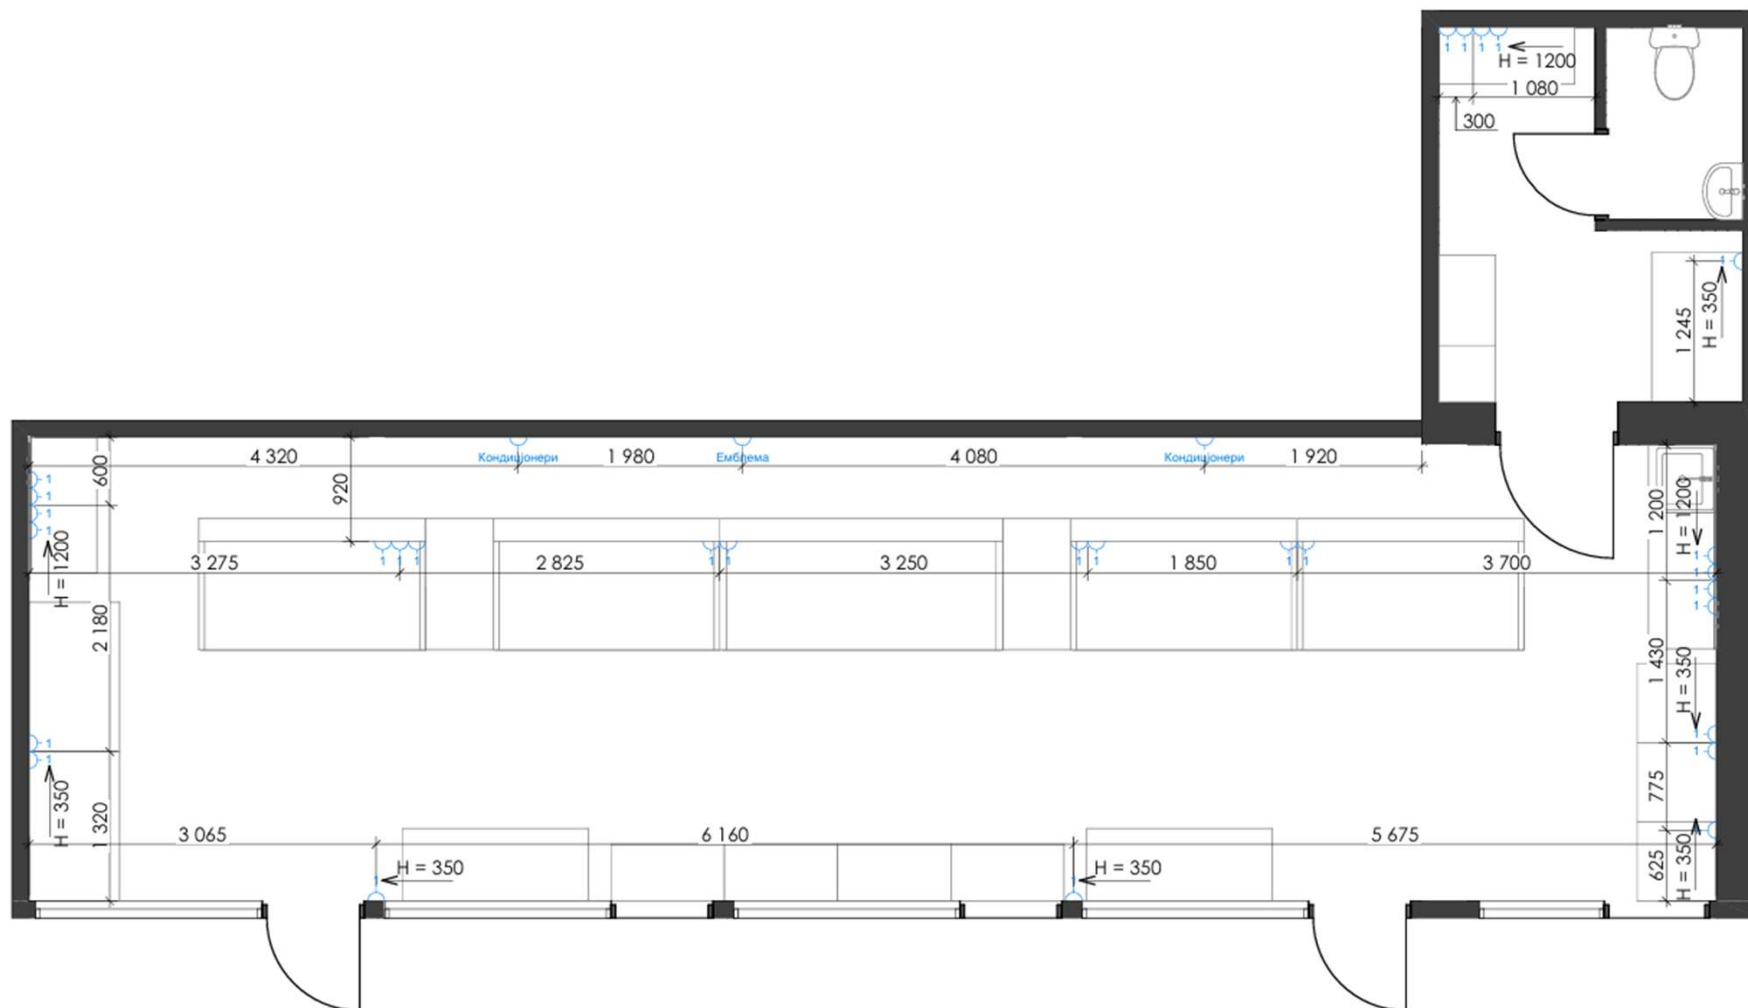

ПЛАН-СХЕМА РОЗГОРТОК

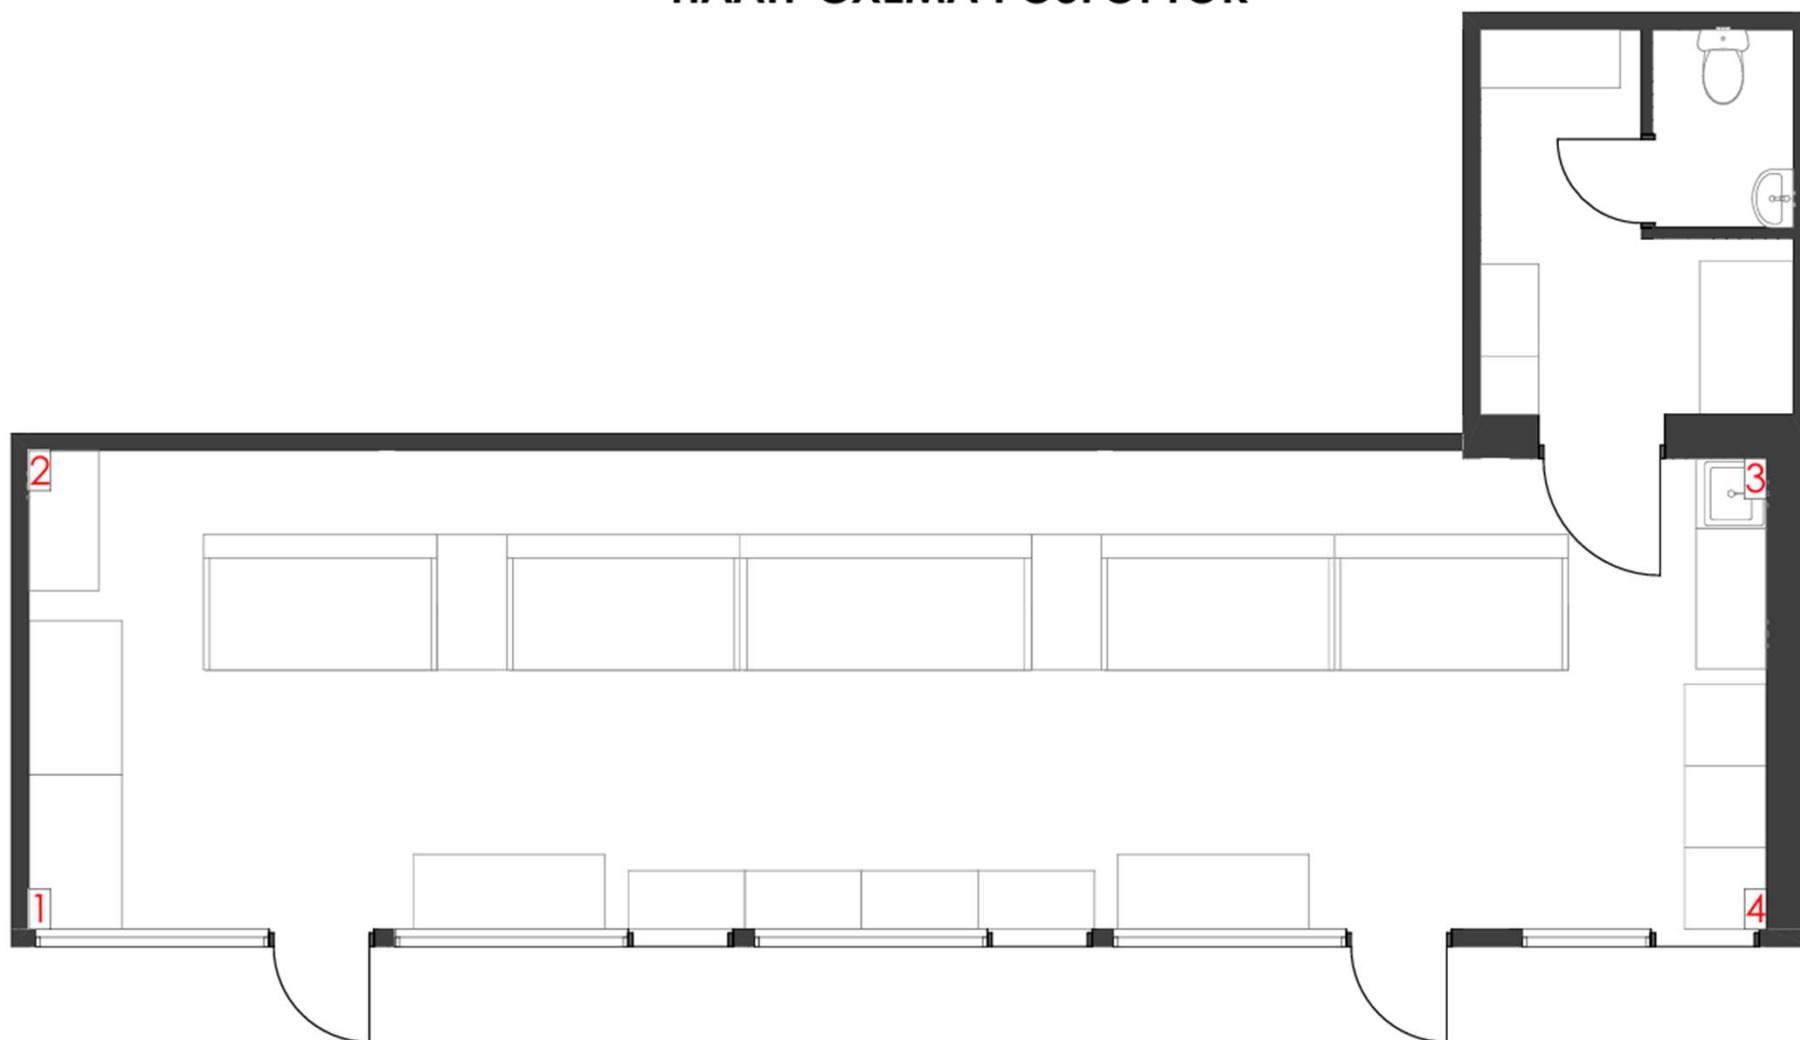

РОЗГОРТКИ ТОРГОВОЇ ЗАЛИ

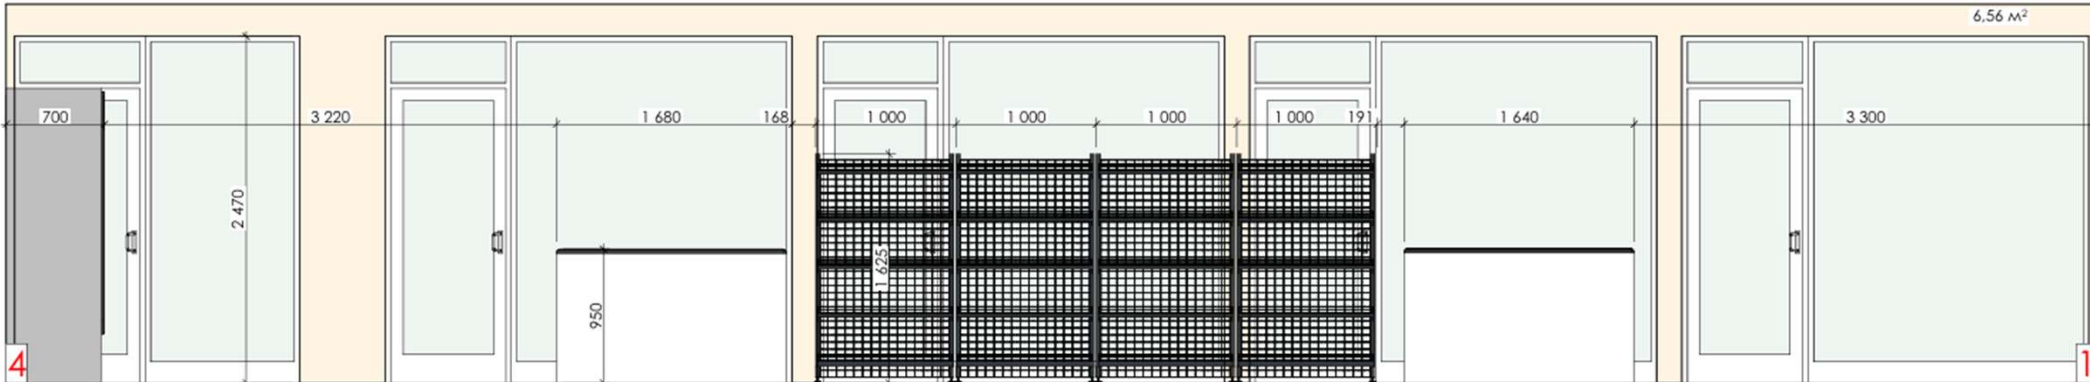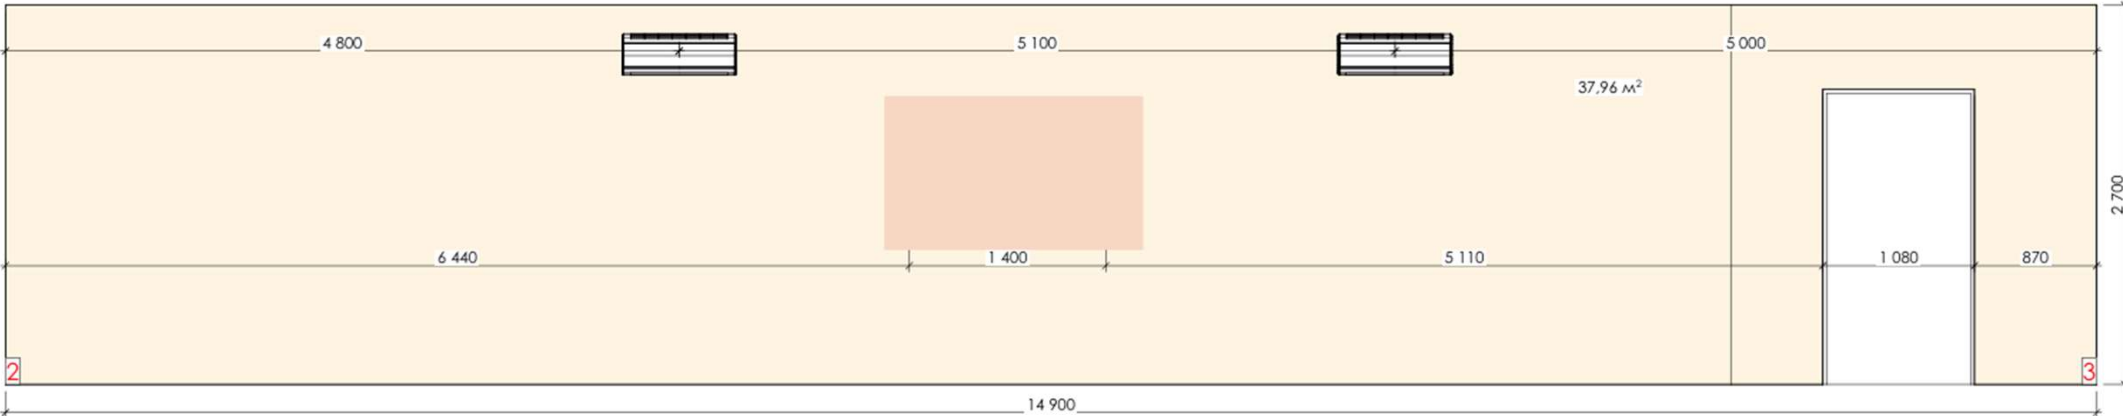

СПЕЦИФІКАЦІЯ ОЗДОБЛЮВАЛЬНИХ МАТЕРІАЛІВ				
Позн. на плані	Найменування	S _{заг} , м ²	S _{заг} +10%, м ²	Примітки
	Пофарбування RAL 1015	65,03	71,53	
	Плитка білого кольору MONO 200x500	2,40	2,64	

