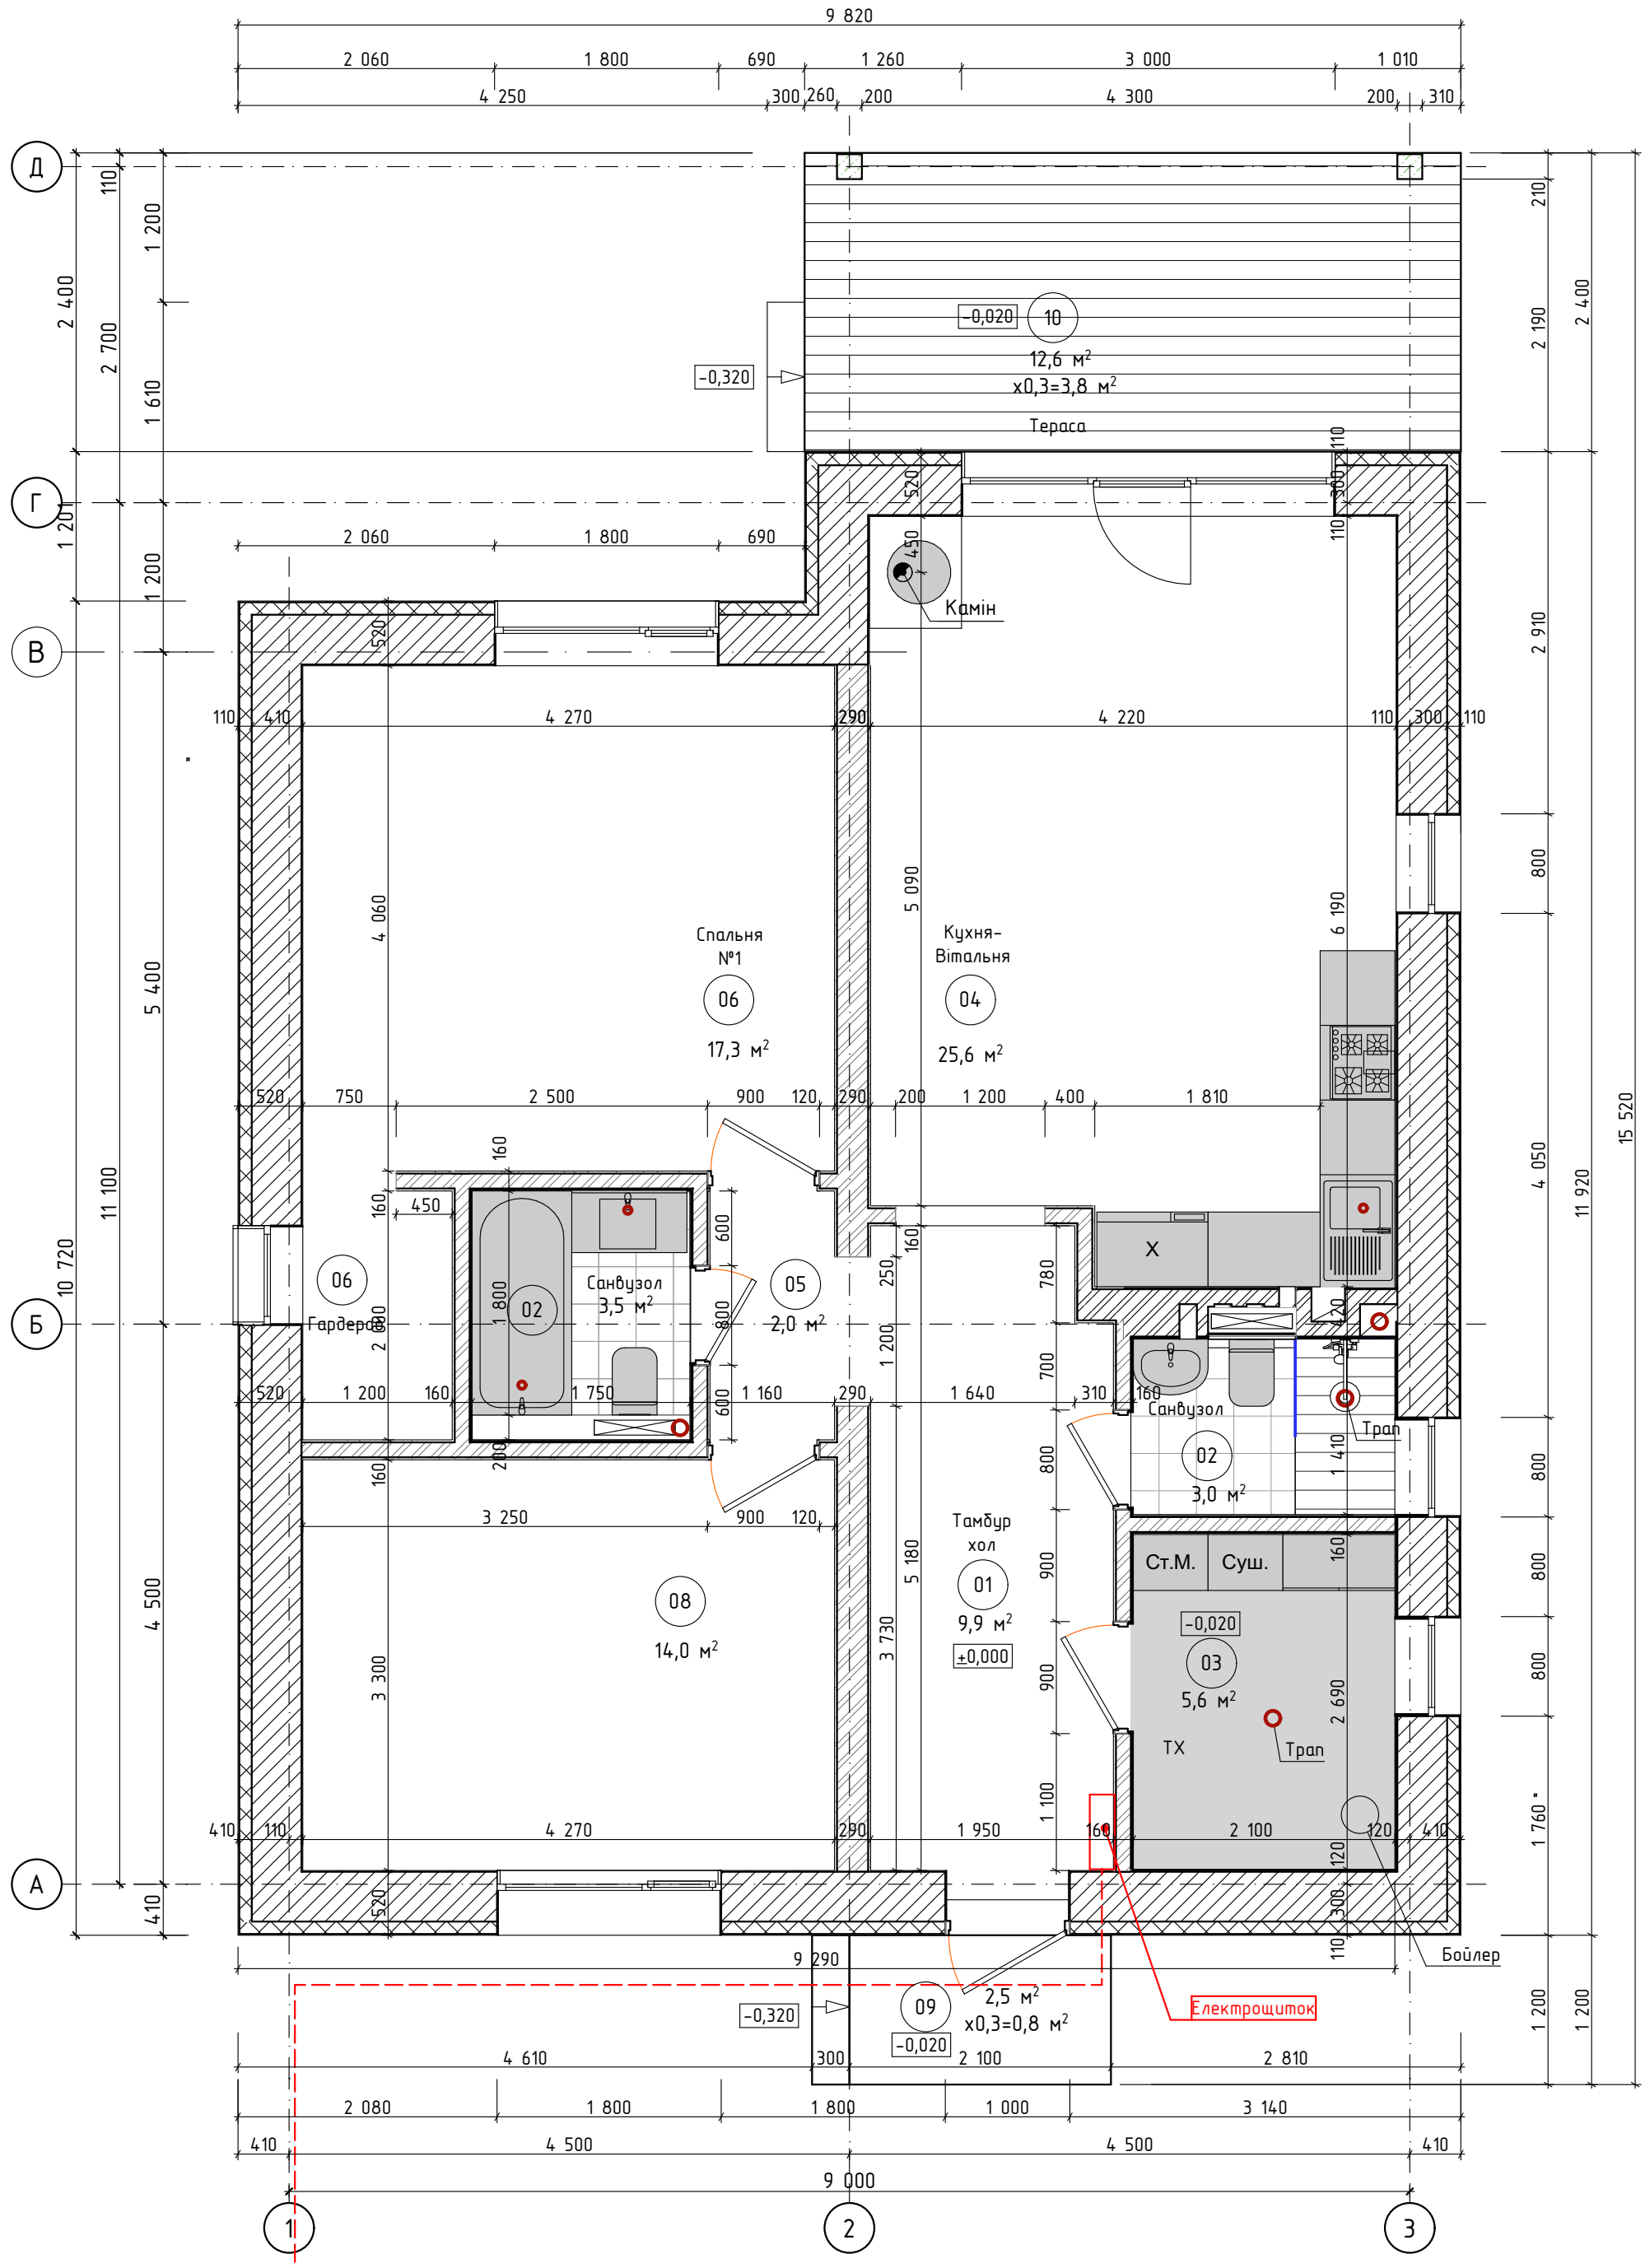

ГАП				План будинку
Розробив	Бука			
Перевірив				